




Unverbindliche Plankopie. Änderungen während der Bauausführung infolge der Behördenauflagen, haustechnischer und konstruktiver Maßnahmen vorbehalten. Alle Maße sind in Zentimeter, sofern nicht anders angegeben. Türkoten sind Durchgangslichter. Höhenangaben beziehen sich auf FOK. Längen-, Höhen-, Flächenangaben entsprechen den Rohbaumaßen. Bauübliche Toleranzen sind zulässig. Dieser Plan ist nicht für die Bestellung von Einbaumöbeln verwendbar. Naturmaße erforderlich! Die Einrichtung ist illustrativ dargestellt und wird nicht geliefert. Boden- und Wandbeläge, Elektro-, Sanitär- und sonstige Ausstattung laut gültiger Ausstattungsbeschreibung. Duschtassen sind optional (auf Sonderwunsch).

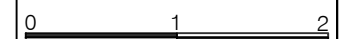

Stiege 3	Top 14
2 Zimmer	55.40 m ²
Terrasse:	12.57 m ²
Eigengarten:	60.44 m ²

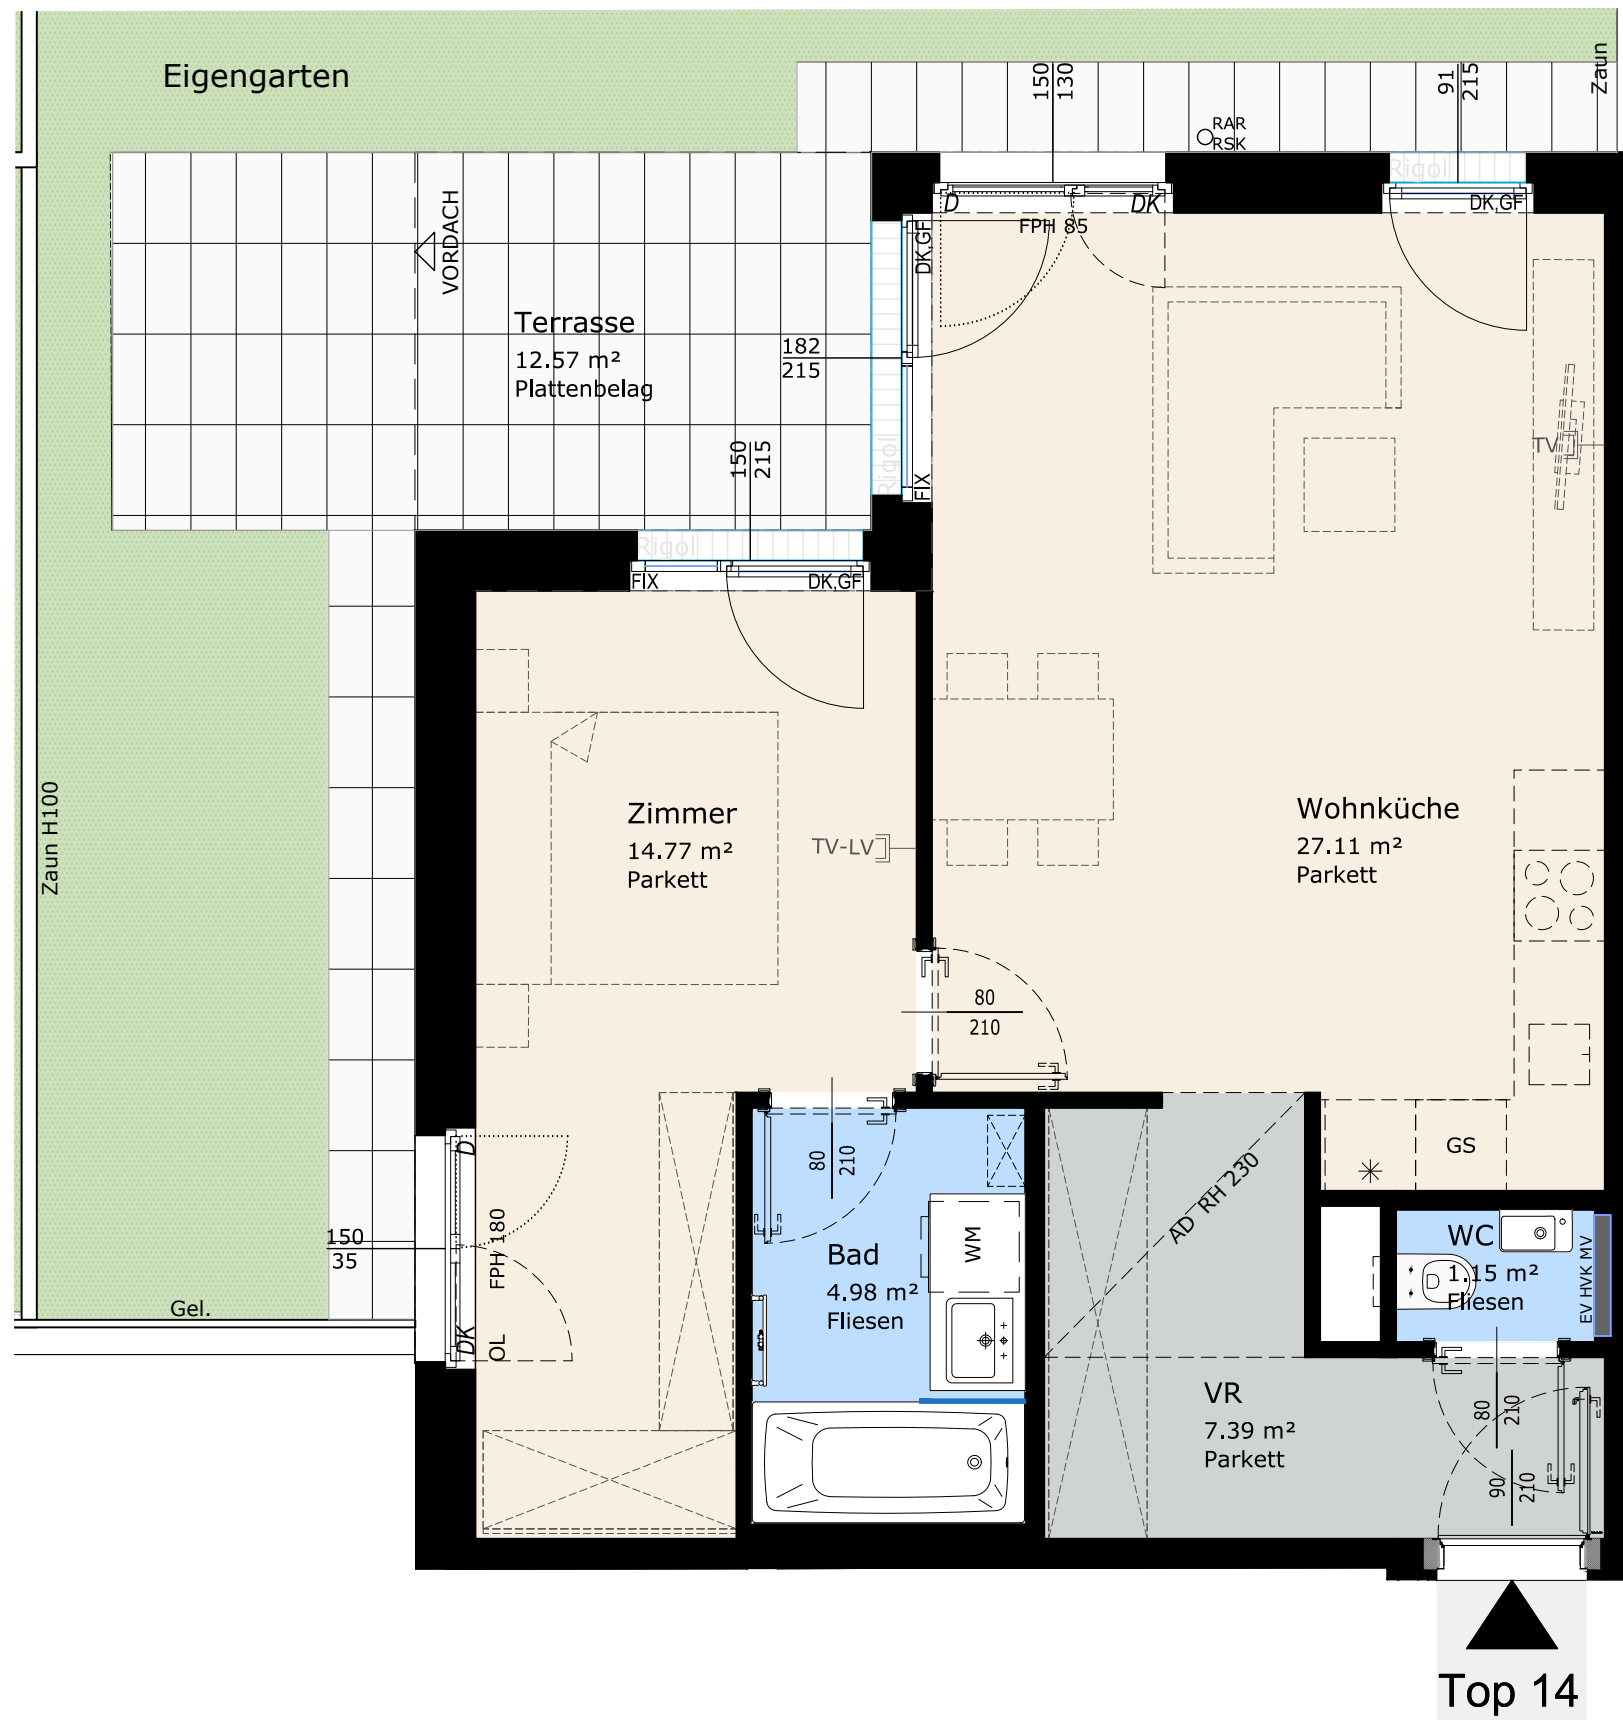

Top 14

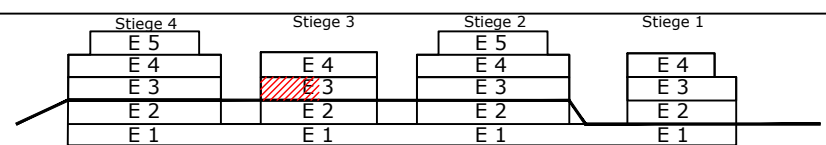

TV - Steckdose	AD Abgehängte Decke	D Dreh-Fenster	FIX Fixverglasung	HVK Heizverteilerkasten	RAR Regenrohr
TV-LV - Steckdose	BA Bodenablauf	DK Drehkipp-Fenster	GF Gehflügel	MV Medienverteiler	SF Stehflügel
LV Leerverrohrung	BRÜ Brüstung	EV Elektroverteilerkasten	Gel. Geländer	OL Oberlicht	WM Waschmaschine
Entwässerungsrinne	DSP Deckensprung	FPH Fertigparapethöhe	GS Geschirrspüler	Pot. Poterie	* Kühlschrank

Stiege 3	Top 14
2 Zimmer	55.40 m ²
Terrasse:	12.57 m ²
Eigengarten:	60.44 m ²

