


**STOCK: EG**  
**ZIMMER: 2**

Hartäckerstr. 120 / TOP 1	
WOHNFLÄCHE	39.50 m <sup>2</sup>
TERRASSE	27.11 m <sup>2</sup>
EIGENGARTEN	28.05 m <sup>2</sup>

RAUMHÖHE: mind. 250 cm  
 NEBENRÄUME: mind. 210 cm

Unverbindliche Plankopie.  
 Änderungen während der Bauausführung, infolge der Behördenauflagen, haustechnischer und konstruktiver Maßnahmen vorbehalten.  
 Alle Maße sind in Zentimeter, sofern nicht anders angegeben.  
 Türkoten sind Durchgangslichter.  
 Höhenangaben beziehen sich auf FOK.  
 Längen-, Höhen-, Flächenangaben entsprechen den Rohbaumaßen.  
 Bauübliche Toleranzen sind zulässig.  
 Dieser Plan ist nicht für die Bestellung von Einbaumöbeln verwendbar.  
 Naturmasse erforderlich!  
 Die Einrichtung ist illustrativ dargestellt und wird nicht geliefert.  
 Boden- und Wandbeläge, Elektro-, Sanitär und sonstige Ausstattung laut gültiger Ausstattungsbeschreibung.


DATUM: 03.08.2018

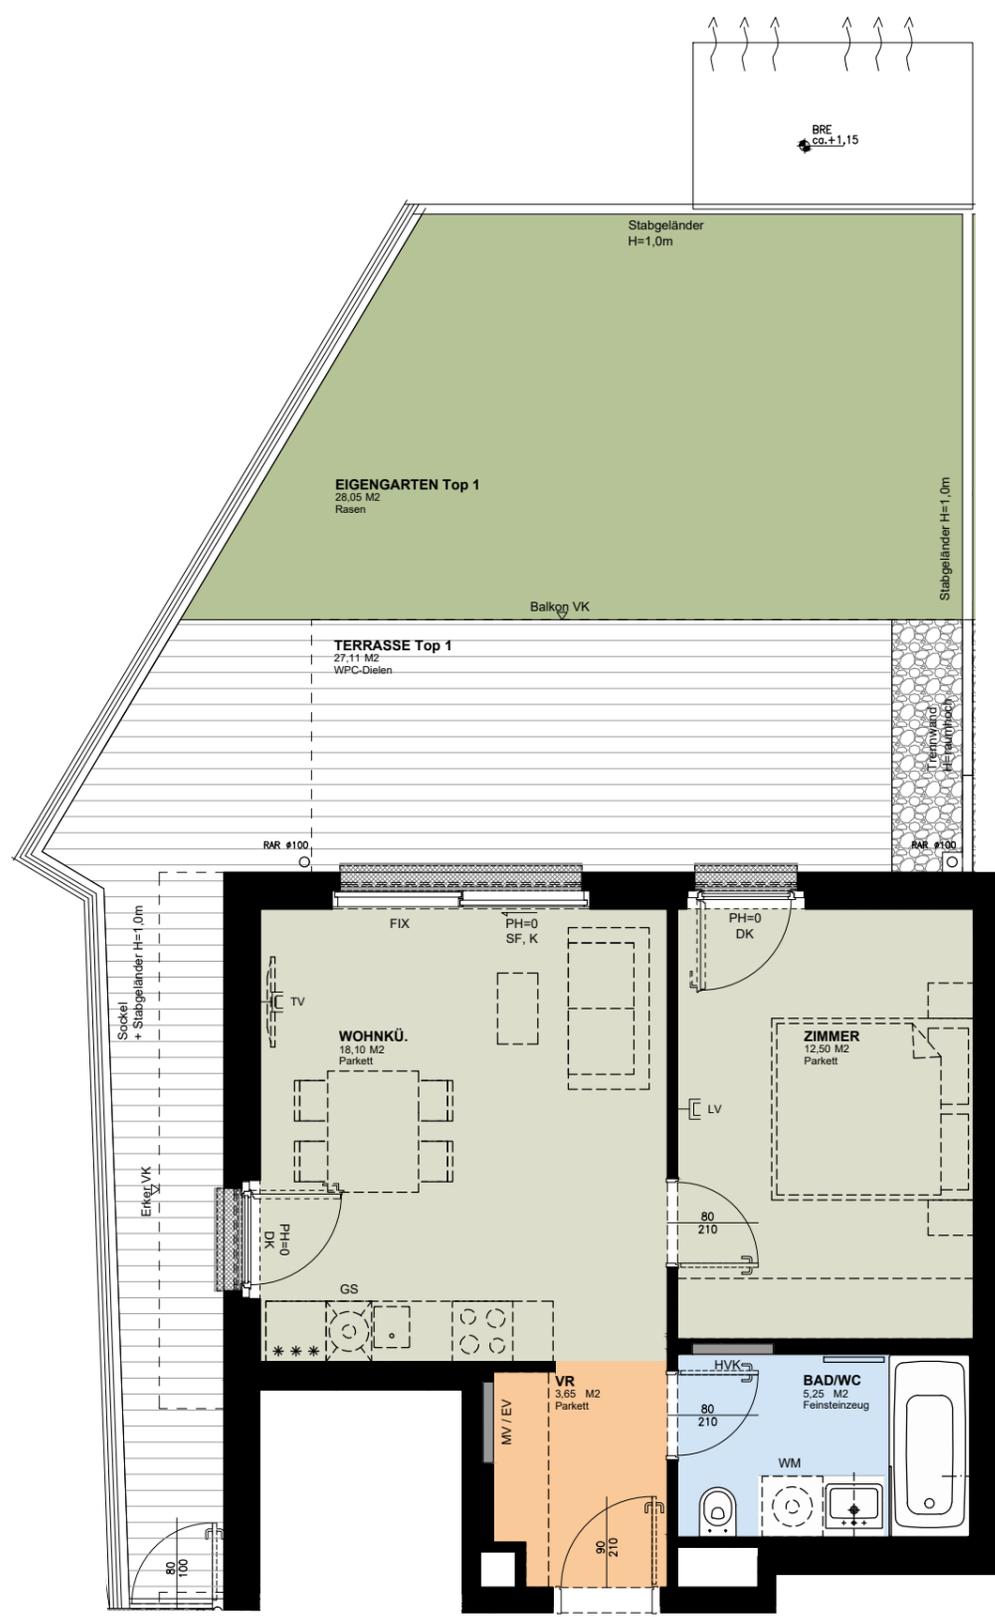

**TOP 1**

LEGENDE

- |     |                        |     |                  |     |                        |
|-----|------------------------|-----|------------------|-----|------------------------|
| -TV | SAT-Steckdose          | SF  | Schiebeflügel    | WM  | Waschmaschinenanschl.  |
| -LV | Leerverrohrung         | FIX | Fixverglasung    | *** | Kühlschrank-Anschl.    |
| ■   | Entwässerungsrinne     | DK  | Drehkipp-Fenster | GS  | Geschirrspüler-Anschl. |
| HVK | Heizverteilerkasten    | K   | Kippfunktion     | RAR | Regenrohr              |
| MV  | Medienverteilerkasten  | PH  | Parapethöhe      | AS  | Absturzsicherung       |
| EV  | Elektroverteilerkasten | AD  | abgehängte Decke |     |                        |

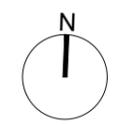

Maßstab 1:70

