
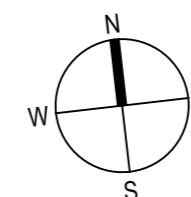


FELBIGERGASSE 65

ÜBERSICHT
2. DACHGESCHOSS

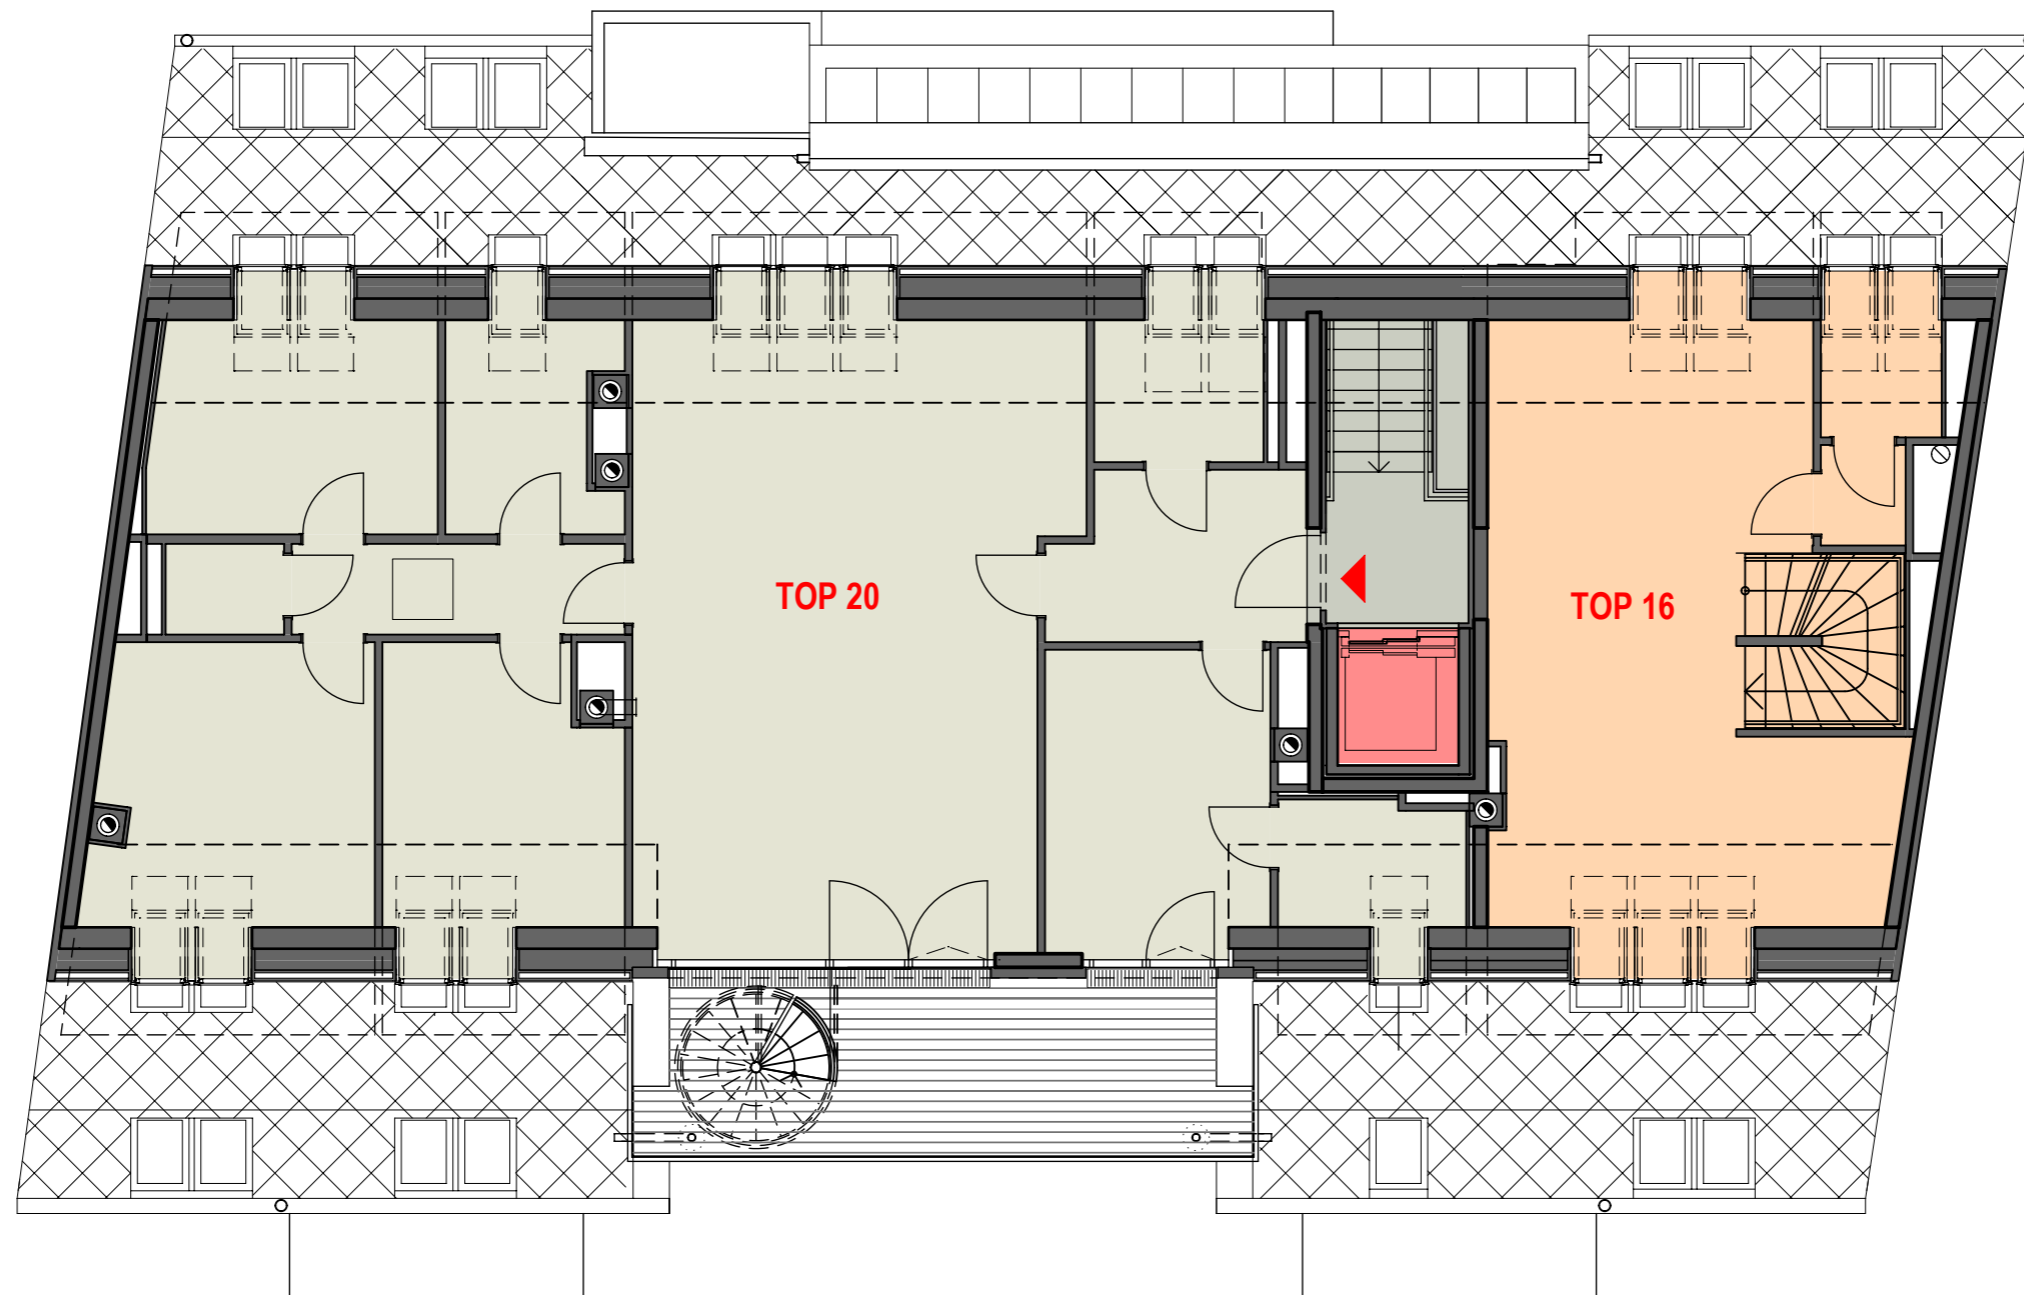

0 1 2 3 4 5m

- WOHNHEIT
- WOHNHEIT
- EIGENGÄRTEN
- GANG
- AUZUG
- ALLGEMEINE BEREICHE
- ALLGEMEINGÄRTEN
- STELLPLATZ

Unverbindliche Plankopie. Änderungen während der Bauausführung, infolge Behördenauflagen, haustechnischer und konstruktiver Maßnahmen vorbehalten. Alle Maße sind in Zentimeter. Sofern nicht anders angegeben. Türkoten sind Durchgangslichter. Höhenangaben beziehen sich auf FOK. Längen-, Höhen- und Flächenangaben entsprechen den Rohbaumaßen. Bauübliche Toleranzen sind zulässig. Dieser Plan ist nicht für die Bestellung von Einbaumöbeln verwendbar. Naturmasse erforderlich! Die Einrichtung ist illustrativ dargestellt und wird nicht geliefert. Boden- und Wandbeläge, Elektro-, Sanitär- und sonstige Ausstattung laut gültiger Ausstattungsbeschreibung. Duschtassen sind optional (auf Sonderwunsch).

Datum: 23.04.2015