

SÜBA
Bau- und Baubetreuung AG






Paulanergasse 15
A -1040 Wien
T: +43(0)1/580 10 - 0
F: +43(0)1/585 29 29
office@sueba.at
www.sueba.at

**ARCHITEKT DI. EDDA BANNERT
ZT Ges.m.b.H**

Hietzinger Kai 5/16
A -1130 Wien

**WOHNEN IM
"ATZGERSDÖRFL"**

MEISGEYERGASSE 6-10
1230 WIEN

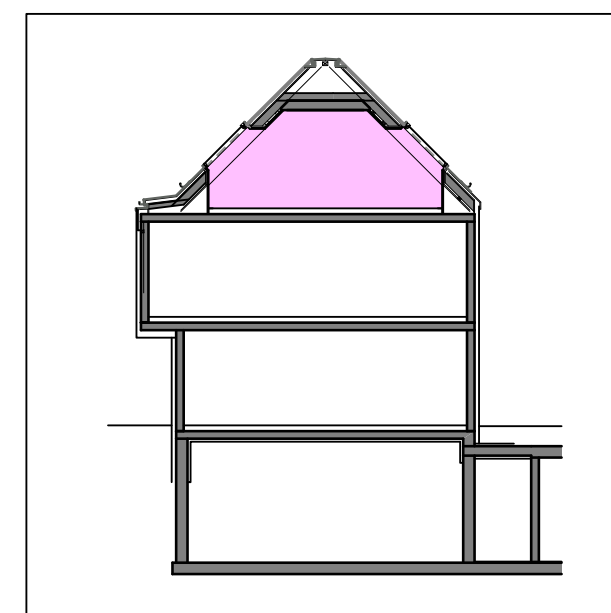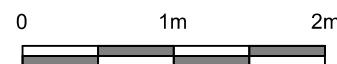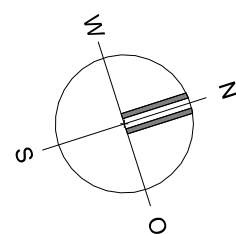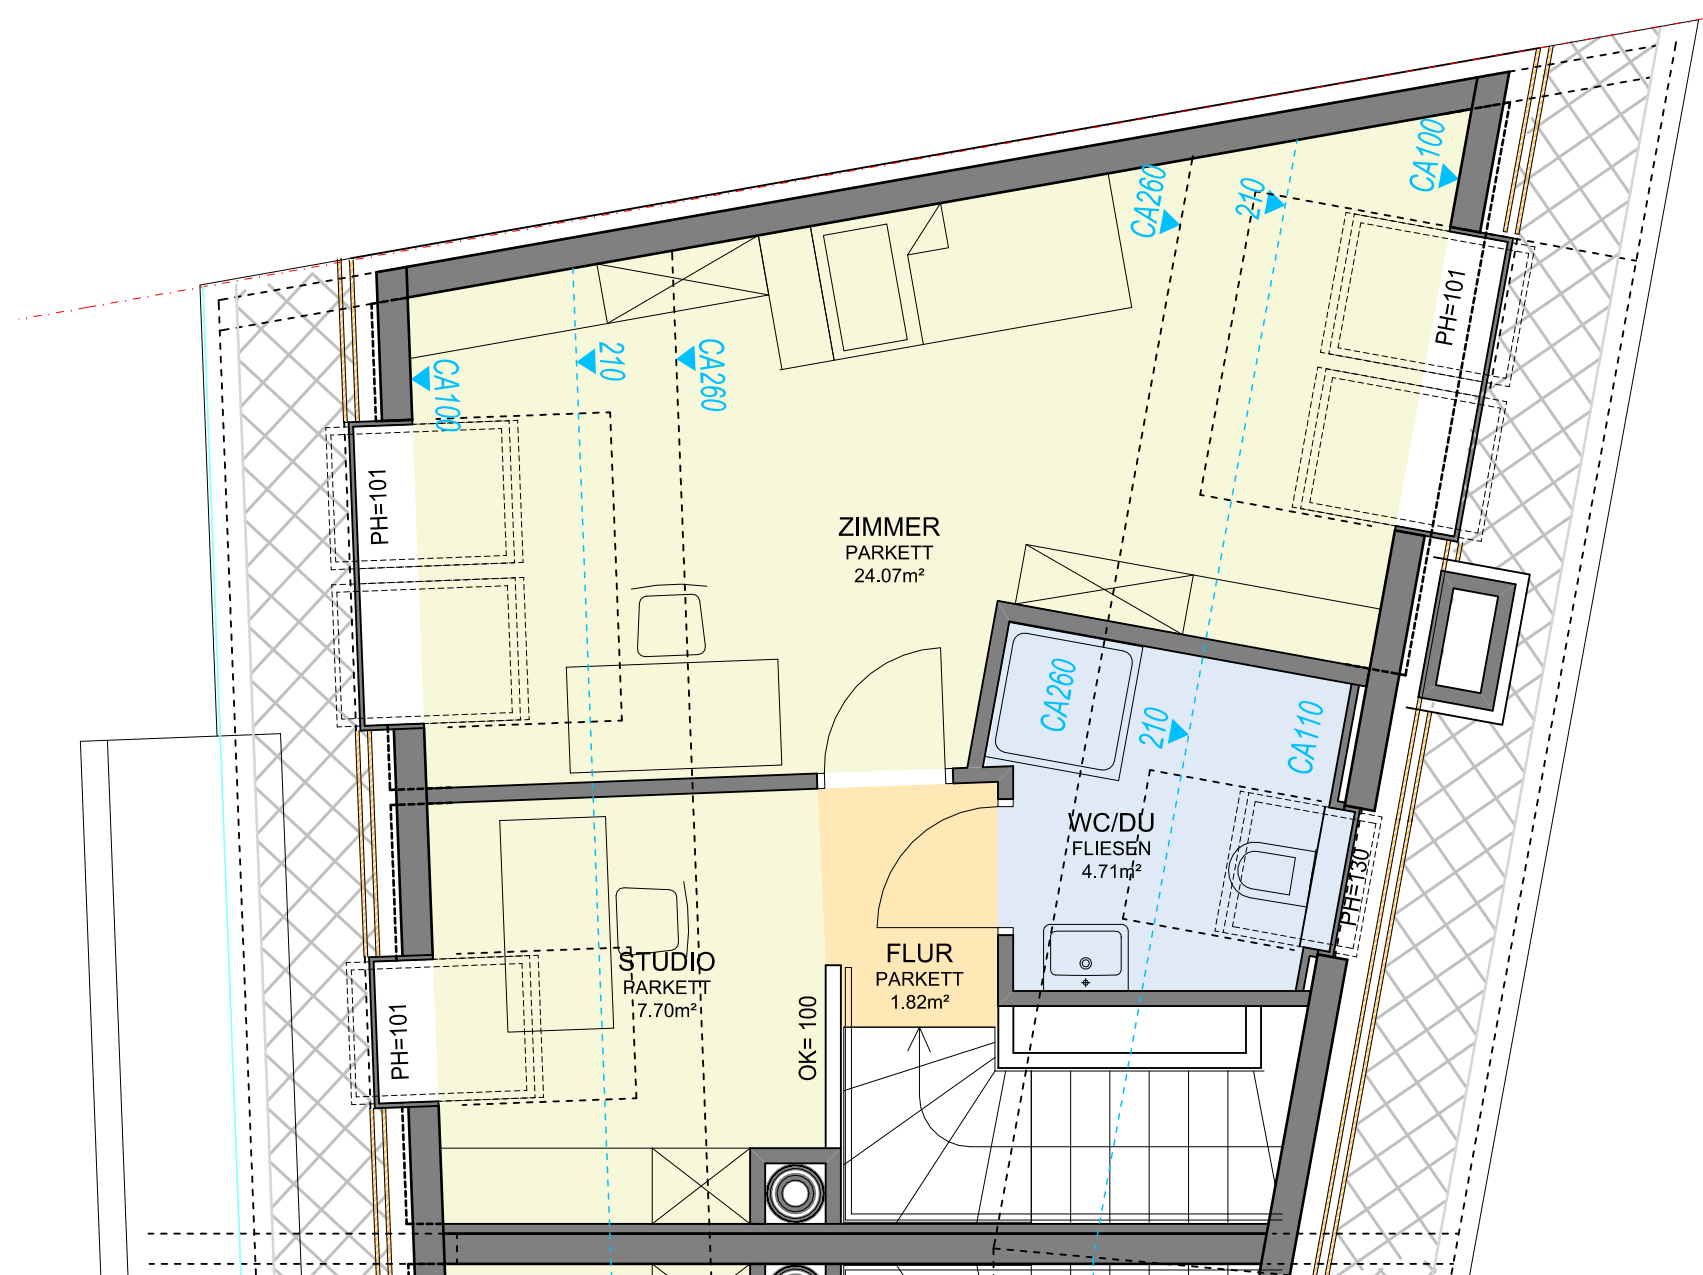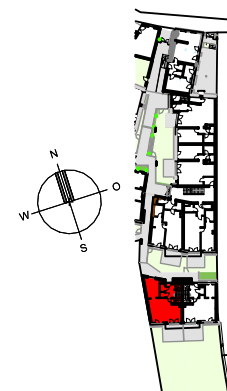

DACHGESCHOSS

**MEISGEYERGASSE 10
TOP 09**

4 - ZIMMER WOHNUNG

WOHNFLÄCHE 133,43m²

TERRASSE 14,44m²

EIGENGARTEN 138,42m²

In der Grundausstattung enthalten sind alle Sanitärausstattungsgegenstände im Bad/WC gemäß Bau- und Ausstattungsbeschreibung.

Die genaue Lage und Anordnung der im Lieferumfang enthaltenen Ausstattungsgegenstände wird im Zuge der Ausführungsplanung festgelegt.

Alle dargestellten Einrichtungsgegenstände haben symbolhaften Charakter und stellen einen Möblierungsvorschlag dar.

Die Bäume in der Gartendarstellung dienen nur der Illustration.

Dieser Plan ist zum Anfertigen von Einbaumöbeln nicht geeignet.

Die Wohnungsgrößen sind ca. Angaben und können sich durch die Detailplanung geringfügig ändern.

Jeder Wohnung ist ein Einlagerungsraum zugeordnet. Zu jeder Wohnung kann ein Tiefgaragen-Stellplatz erworben werden.

SÜBA

Bau- und Baubetreuung AG






Paulanergasse 15
A -1040 Wien
T: +43(0)1/580 10 - 0
F: +43(0)1/585 29 29
office@sueba.at
www.sueba.at

**ARCHITEKT DI. EDDA BANNERT
ZT Ges.m.b.H**

Hietzinger Kai 5/16
A -1130 Wien

**WOHNEN IM
"ATZGERSDÖRFL"**

MEISGEYERGASSE 6-10
1230 WIEN

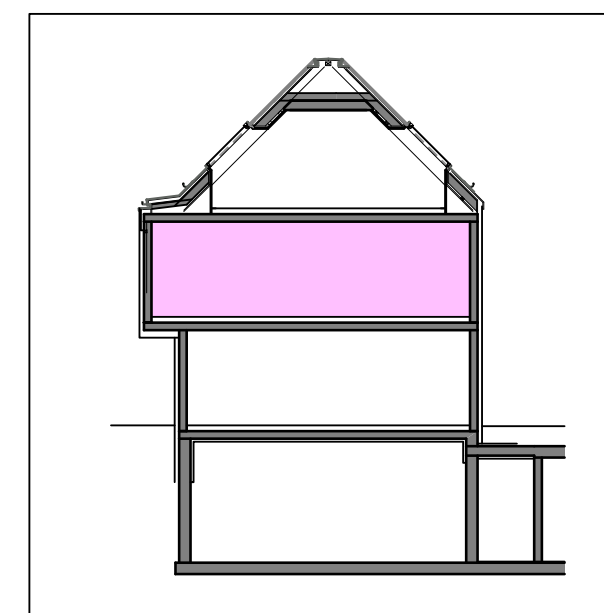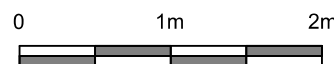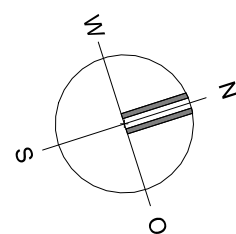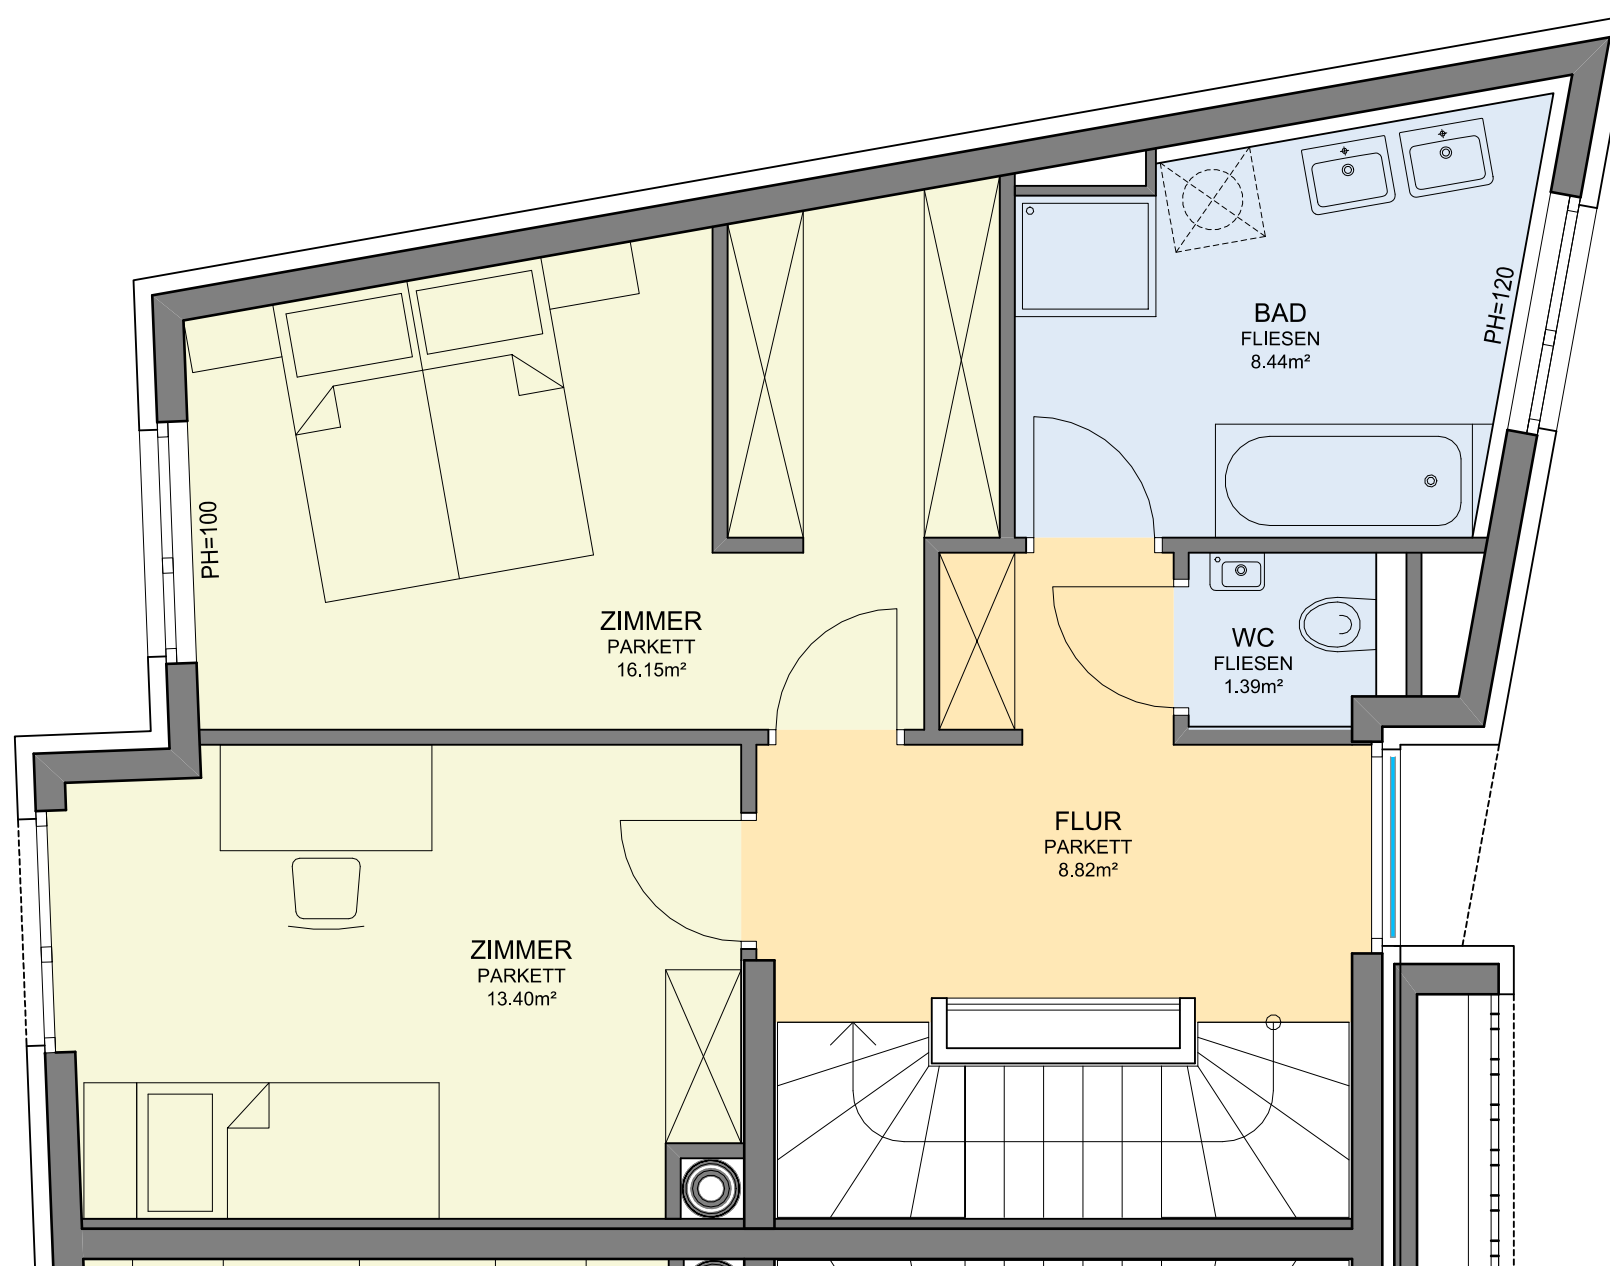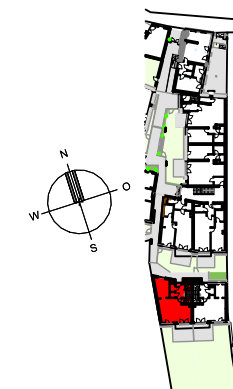

OBERGESCHOSS

**MEISGEYERGASSE 10
TOP 09**

4 - ZIMMER WOHNUNG

WOHNFLÄCHE 133,43m²

TERRASSE 14,44m²

EIGENGARTEN 138,42m²

In der Grundausstattung enthalten sind alle Sanitärausstattungsgegenstände im Bad/WC gemäß Bau- und Ausstattungsbeschreibung.

Die genaue Lage und Anordnung der im Lieferumfang enthaltenen Ausstattungsgegenstände wird im Zuge der Ausführungsplanung festgelegt.

Alle dargestellten Einrichtungsgegenstände haben symbolhaften Charakter und stellen einen Möblierungsvorschlag dar.

Die Bäume in der Gartendarstellung dienen nur der Illustration.

Dieser Plan ist zum Anfertigen von Einbaumöbeln nicht geeignet.

Die Wohnungsgrößen sind ca. Angaben und können sich durch die Detailplanung geringfügig ändern.

Jeder Wohnung ist ein Einlagerungsraum zugeordnet. Zu jeder Wohnung kann ein Tiefgaragen-Stellplatz erworben werden.

SÜBA

Bau- und Baubetreuung AG



Paulanergasse 15
A -1040 Wien
T: +43(0)1/580 10 - 0
F: +43(0)1/585 29 29
office@sueba.at
www.sueba.at

**ARCHITEKT DI. EDDA BANNERT
ZT Ges.m.b.H**

Hietzinger Kai 5/16
A -1130 Wien

**WOHNEN IM
"ATZGERSDÖRFL"**

MEISGEYERGASSE 6-10
1230 WIEN

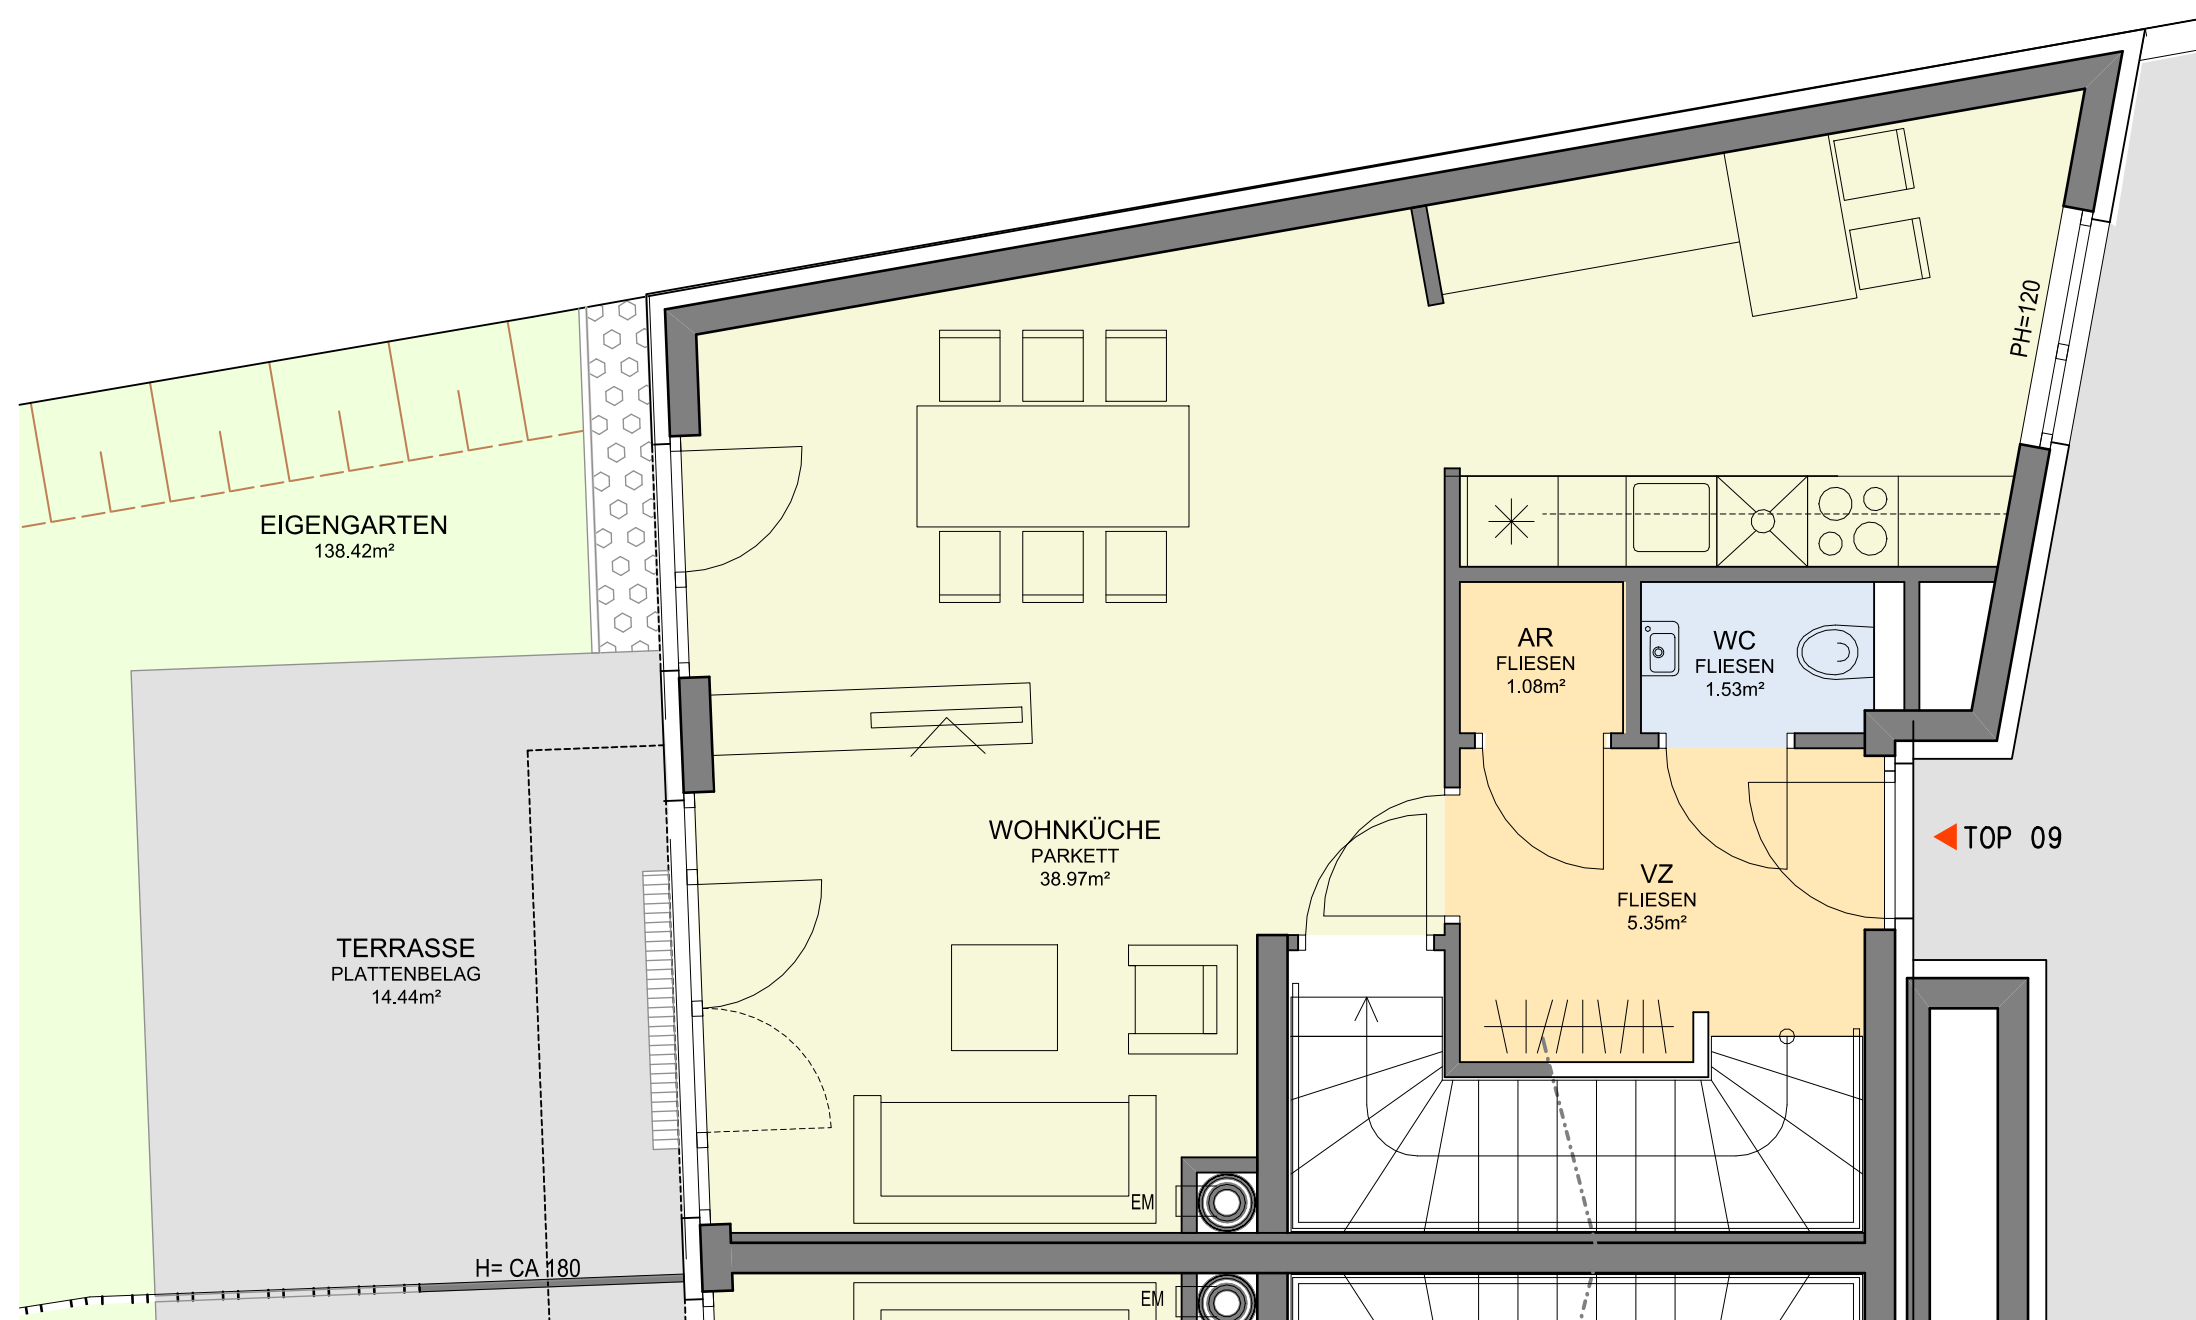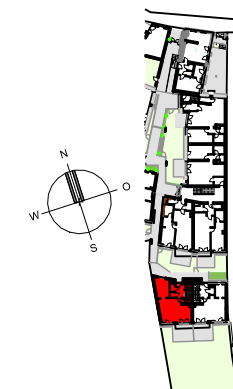

TOP 09

H= CA 180

ERDGESCHOSS

**MEISGEYERGASSE 10
TOP 09**

4 - ZIMMER WOHNUNG

WOHNFLÄCHE 133,43m²

TERRASSE 14,44m²

EIGENGARTEN 138,42m²

In der Grundausstattung enthalten sind alle Sanitärausstattungsgegenstände im Bad/WC gemäß Bau- und Ausstattungsbeschreibung.

Die genaue Lage und Anordnung der im Lieferumfang enthaltenen Ausstattungsgegenstände wird im Zuge der Ausführungsplanung festgelegt.



Alle dargestellten Einrichtungsgegenstände haben symbolhaften Charakter und stellen einen Möblierungsvorschlag dar.

Die Bäume in der Gartendarstellung dienen nur der Illustration.

Dieser Plan ist zum Anfertigen von Einbaumöbeln nicht geeignet.

Die Wohnungsgrößen sind ca. Angaben und können sich durch die Detailplanung geringfügig ändern.

Jeder Wohnung ist ein Einlagerungsraum zugeordnet. Zu jeder Wohnung kann ein Tiefgaragen-Stellplatz erworben werden.

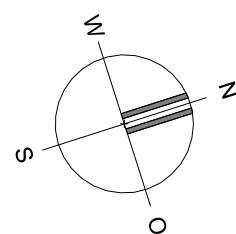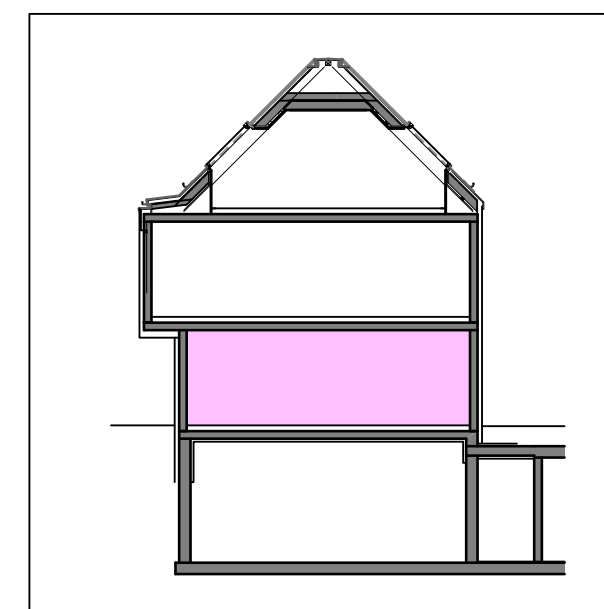

SÜBA

Bau- und Baubetreuung AG


Paulanergasse 15
A -1040 Wien
T: +43(0)1/580 10 - 0
F: +43(0)1/585 29 29
office@sueba.at
www.sueba.at

**ARCHITEKT DI. EDDA BANNERT
ZT Ges.m.b.H**

Hietzinger Kai 5/16
A -1130 Wien

**WOHNEN IM
"ATZGERSDÖRFL"**

MEISGEYERGASSE 6-10
1230 WIEN

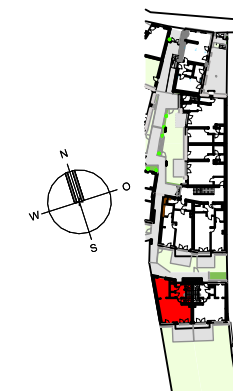

KELLERGESCHOSS

**MEISGEYERGASSE 10
TOP 09**

4 - ZIMMER WOHNUNG

UNTERGESCHOSS 50,86m²

In der Grundausstattung enthalten sind alle Sanitärausstattungsgegenstände im Bad/WC gemäß Bau- und Ausstattungsbeschreibung.

Die genaue Lage und Anordnung der im Lieferumfang enthaltenen Ausstattungsgegenstände wird im Zuge der Ausführungsplanung festgelegt.

Alle dargestellten Einrichtungsgegenstände haben symbolhaften Charakter und stellen einen Möblierungsvorschlag dar.

Die Bäume in der Gartendarstellung dienen nur der Illustration.

Dieser Plan ist zum Anfertigen von Einbaumöbeln nicht geeignet.

Die Wohnungsgrößen sind ca. Angaben und können sich durch die Detailplanung geringfügig ändern.

Jeder Wohnung ist ein Einlagerungsraum zugeordnet. Zu jeder Wohnung kann ein Tiefgaragen-Stellplatz erworben werden.

