

SÜBA
Bau- und Baubetreuung AG


Paulanergasse 15
A -1040 Wien
T: +43(0)1/580 10 - 0
F: +43(0)1/585 29 29
office@sueba.at
www.sueba.at

ARCHITEKT DI. EDDA BANNERT
ZT Ges.m.b.H

Hietzinger Kai 5/16
A -1130 Wien

WOHNEN IM
"ATZGERSDÖRFL"

MEISGEYERGASSE 6-10
1230 WIEN

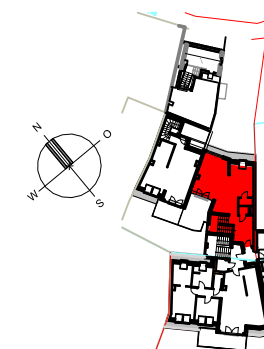

DACHGESCHOSS

MEISGEYERGASSE 6
TOP 05

4 - ZIMMER WOHNUNG

WOHNFLÄCHE 128,29m²

BALKON 11,02m²

TERRASSE 8,66m²

In der Grundausrüstung enthalten sind alle Sanitär- und Ausstattungsgegenstände im Bad/WC gemäß Bau- und Ausstattungsbeschreibung.

Die genaue Lage und Anordnung der im Lieferumfang enthaltenen Ausstattungsgegenstände wird im Zuge der Ausführungsplanung festgelegt.

Alle dargestellten Einrichtungsgegenstände haben symbolhaften Charakter und stellen einen Möblierungsvorschlag dar.



Die Bäume in der Gartendarstellung dienen nur der Illustration.

Dieser Plan ist zum Anfertigen von Einbaumöbeln nicht geeignet.


Die Wohnungsgrößen sind ca. Angaben und können sich durch die Detailplanung geringfügig ändern.

Jeder Wohnung ist ein Einlagerungsraum zugeordnet. Zu jeder Wohnung kann ein Tiefgaragen-Stellplatz erworben werden.

PLANSTAND: 27.10.2014

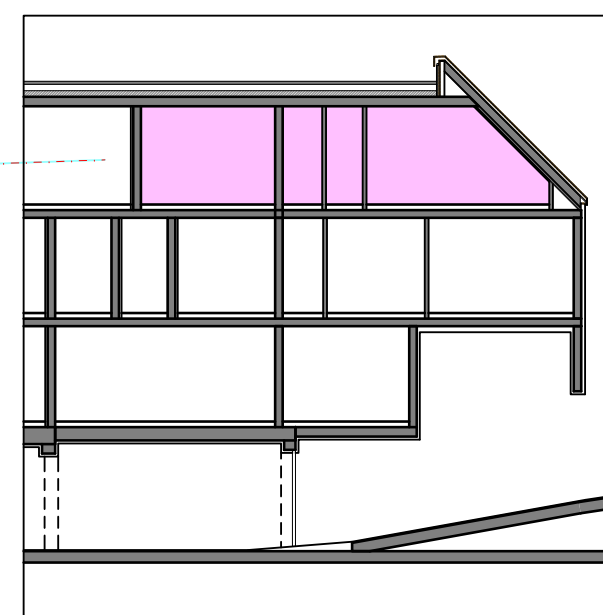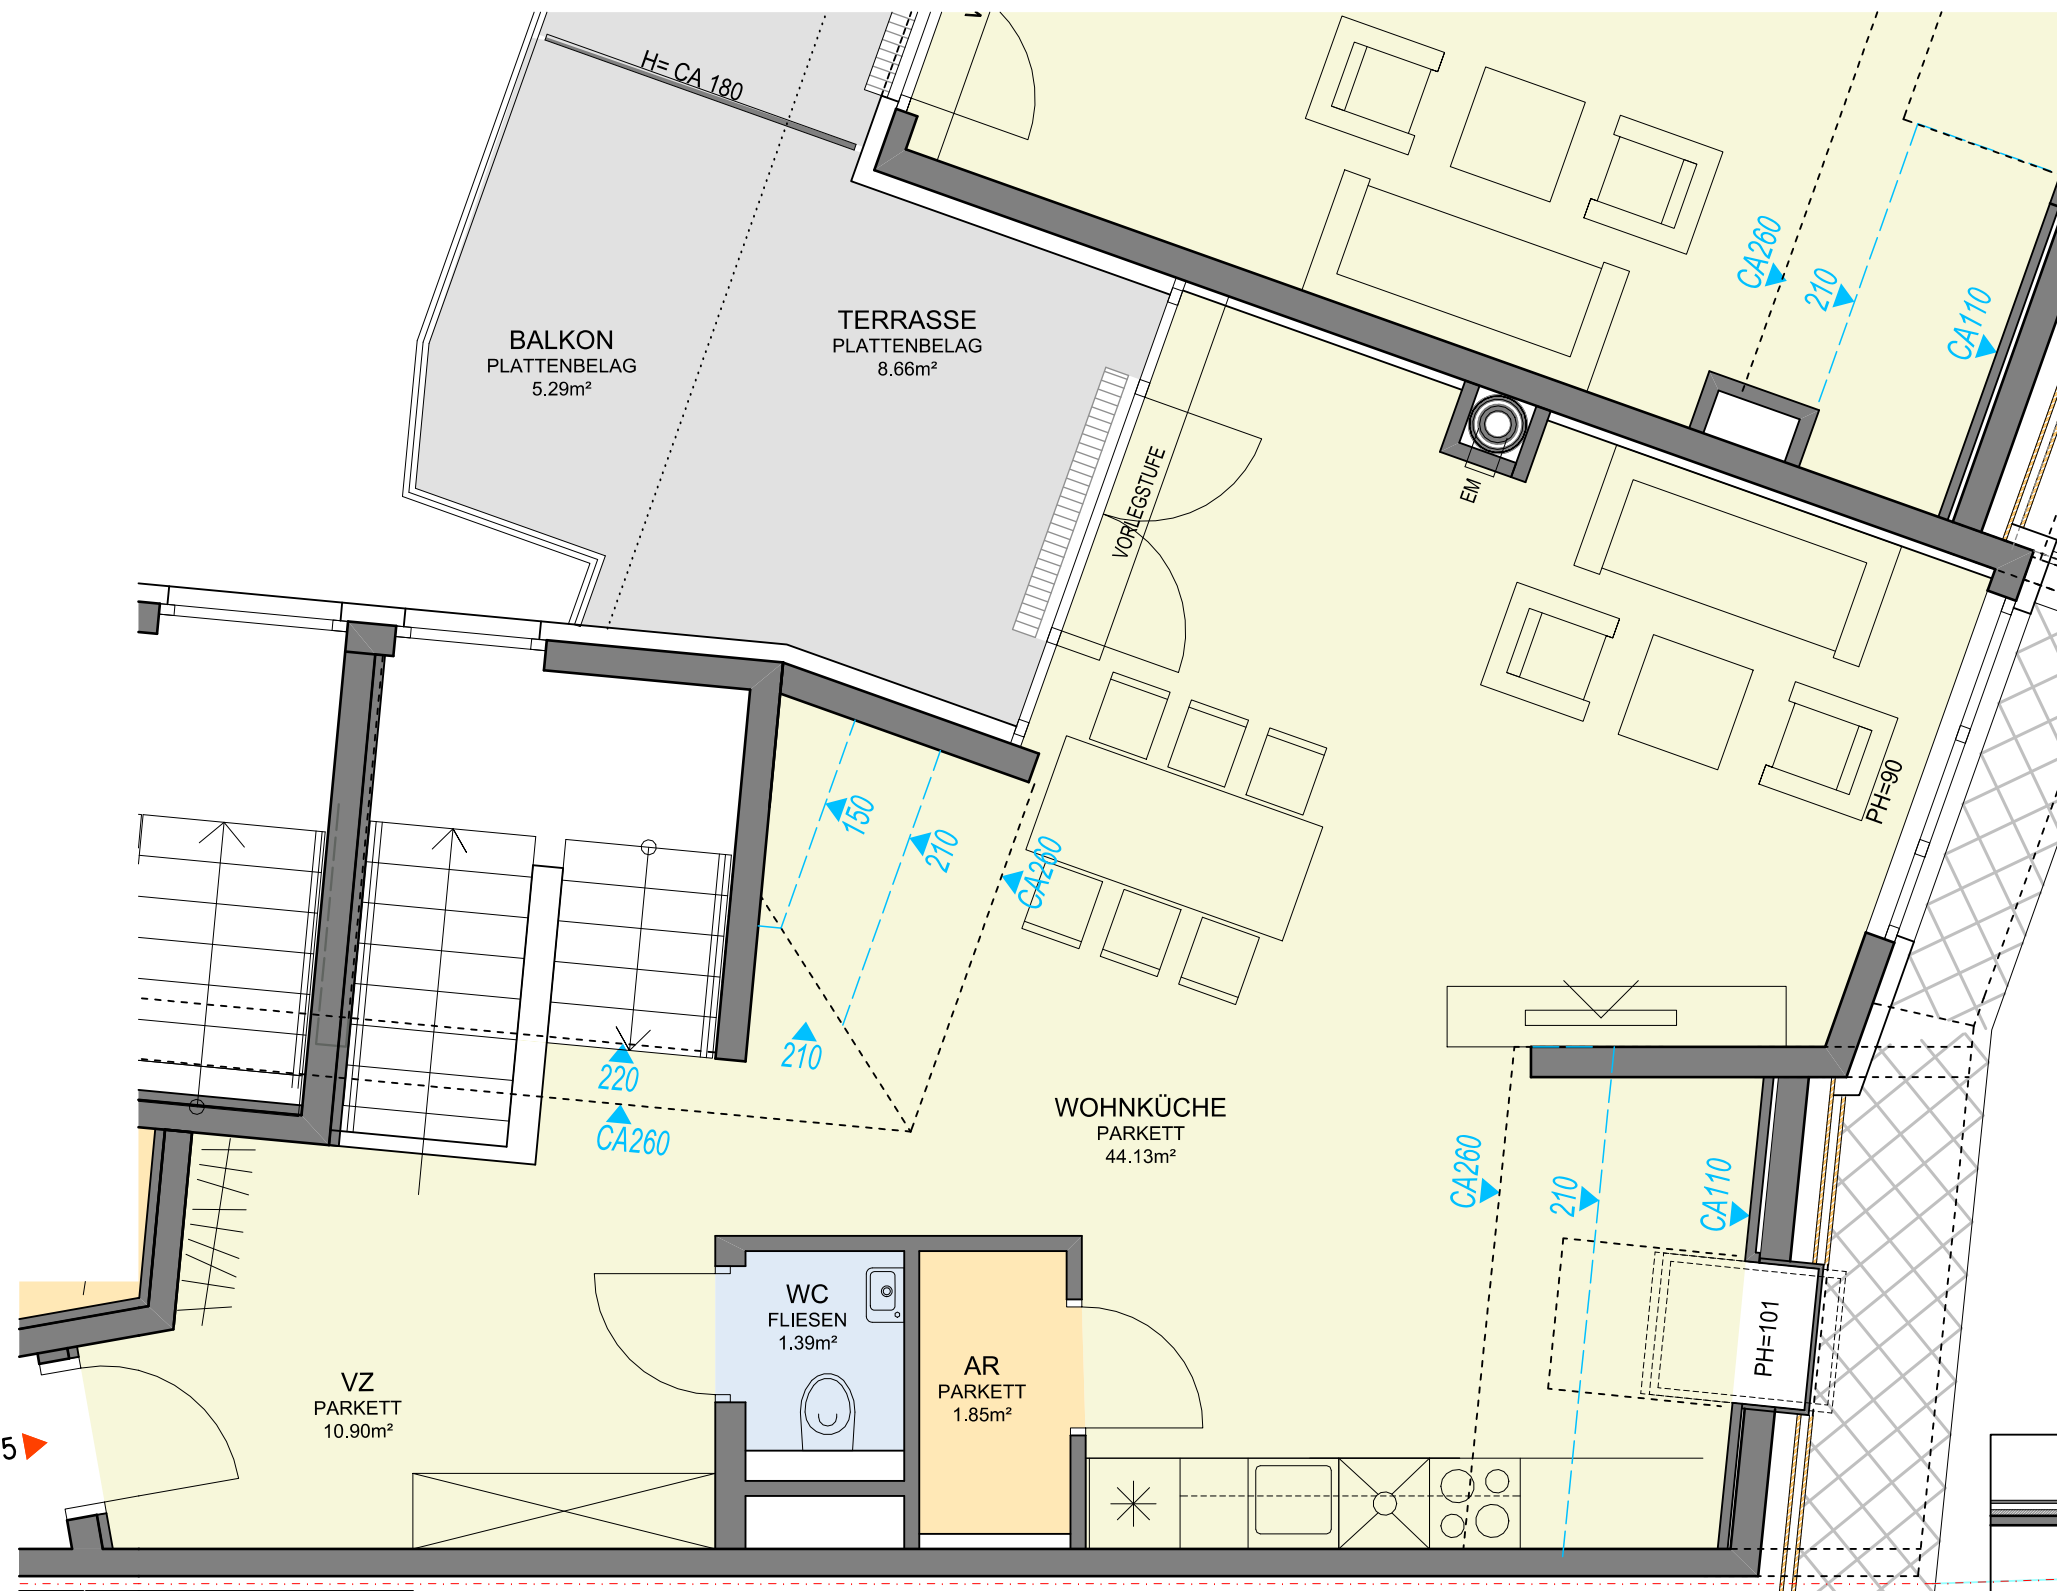

TOP 05

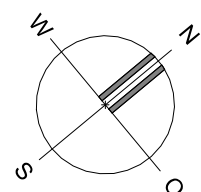

D	Drehbeschlag	FIX	Fixverglasung	GA	Tür mit Glasausschnitt	EM	Einnüdung
DK	Drehkippschlag	ER	Einlagerungsraum	PH	Parapethöhe	PT	Putztürchen

SÜBA

Bau- und Baubetreuung AG


Paulanergasse 15
A -1040 Wien
T: +43(0)1/580 10 - 0
F: +43(0)1/585 29 29
office@sueba.at
www.sueba.at

**ARCHITEKT DI. EDDA BANNERT
ZT Ges.m.b.H**

Hietzinger Kai 5/16
A -1130 Wien

**WOHNEN IM
"ATZGERSDÖRFL"**

MEISGEYERGASSE 6-10
1230 WIEN

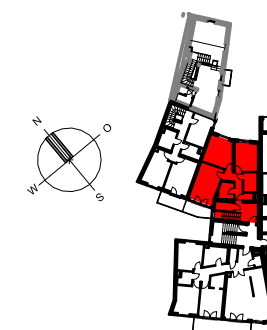

OBERGESCHOSS

**MEISGEYERGASSE 6
TOP 05**

4 - ZIMMER WOHNUNG

WOHNFLÄCHE 128,29m²

BALKON 11,02m²

TERRASSE 8,66m²

In der Grundausstattung enthalten sind alle Sanitär- ausstattungsgegenstände im Bad/WC gemäß Bau- und Ausstattungsbeschreibung.

Die genaue Lage und Anordnung der im Lieferumfang enthaltenen Ausstattungsgegenstände wird im Zuge der Ausführungsplanung festgelegt.


Alle dargestellten Einrichtungsgegenstände haben symbolhaften Charakter und stellen einen Möblierungsvorschlag dar.

Die Bäume in der Gartendarstellung dienen nur der Illustration.



Dieser Plan ist zum Anfertigen von Einbaumöbeln nicht geeignet.

Die Wohnungsgrößen sind ca. Angaben und können sich durch die Detailplanung geringfügig ändern.

Jeder Wohnung ist ein Einlagerungsraum zugeordnet. Zu jeder Wohnung kann ein Tiefgaragen-Stellplatz erworben werden.

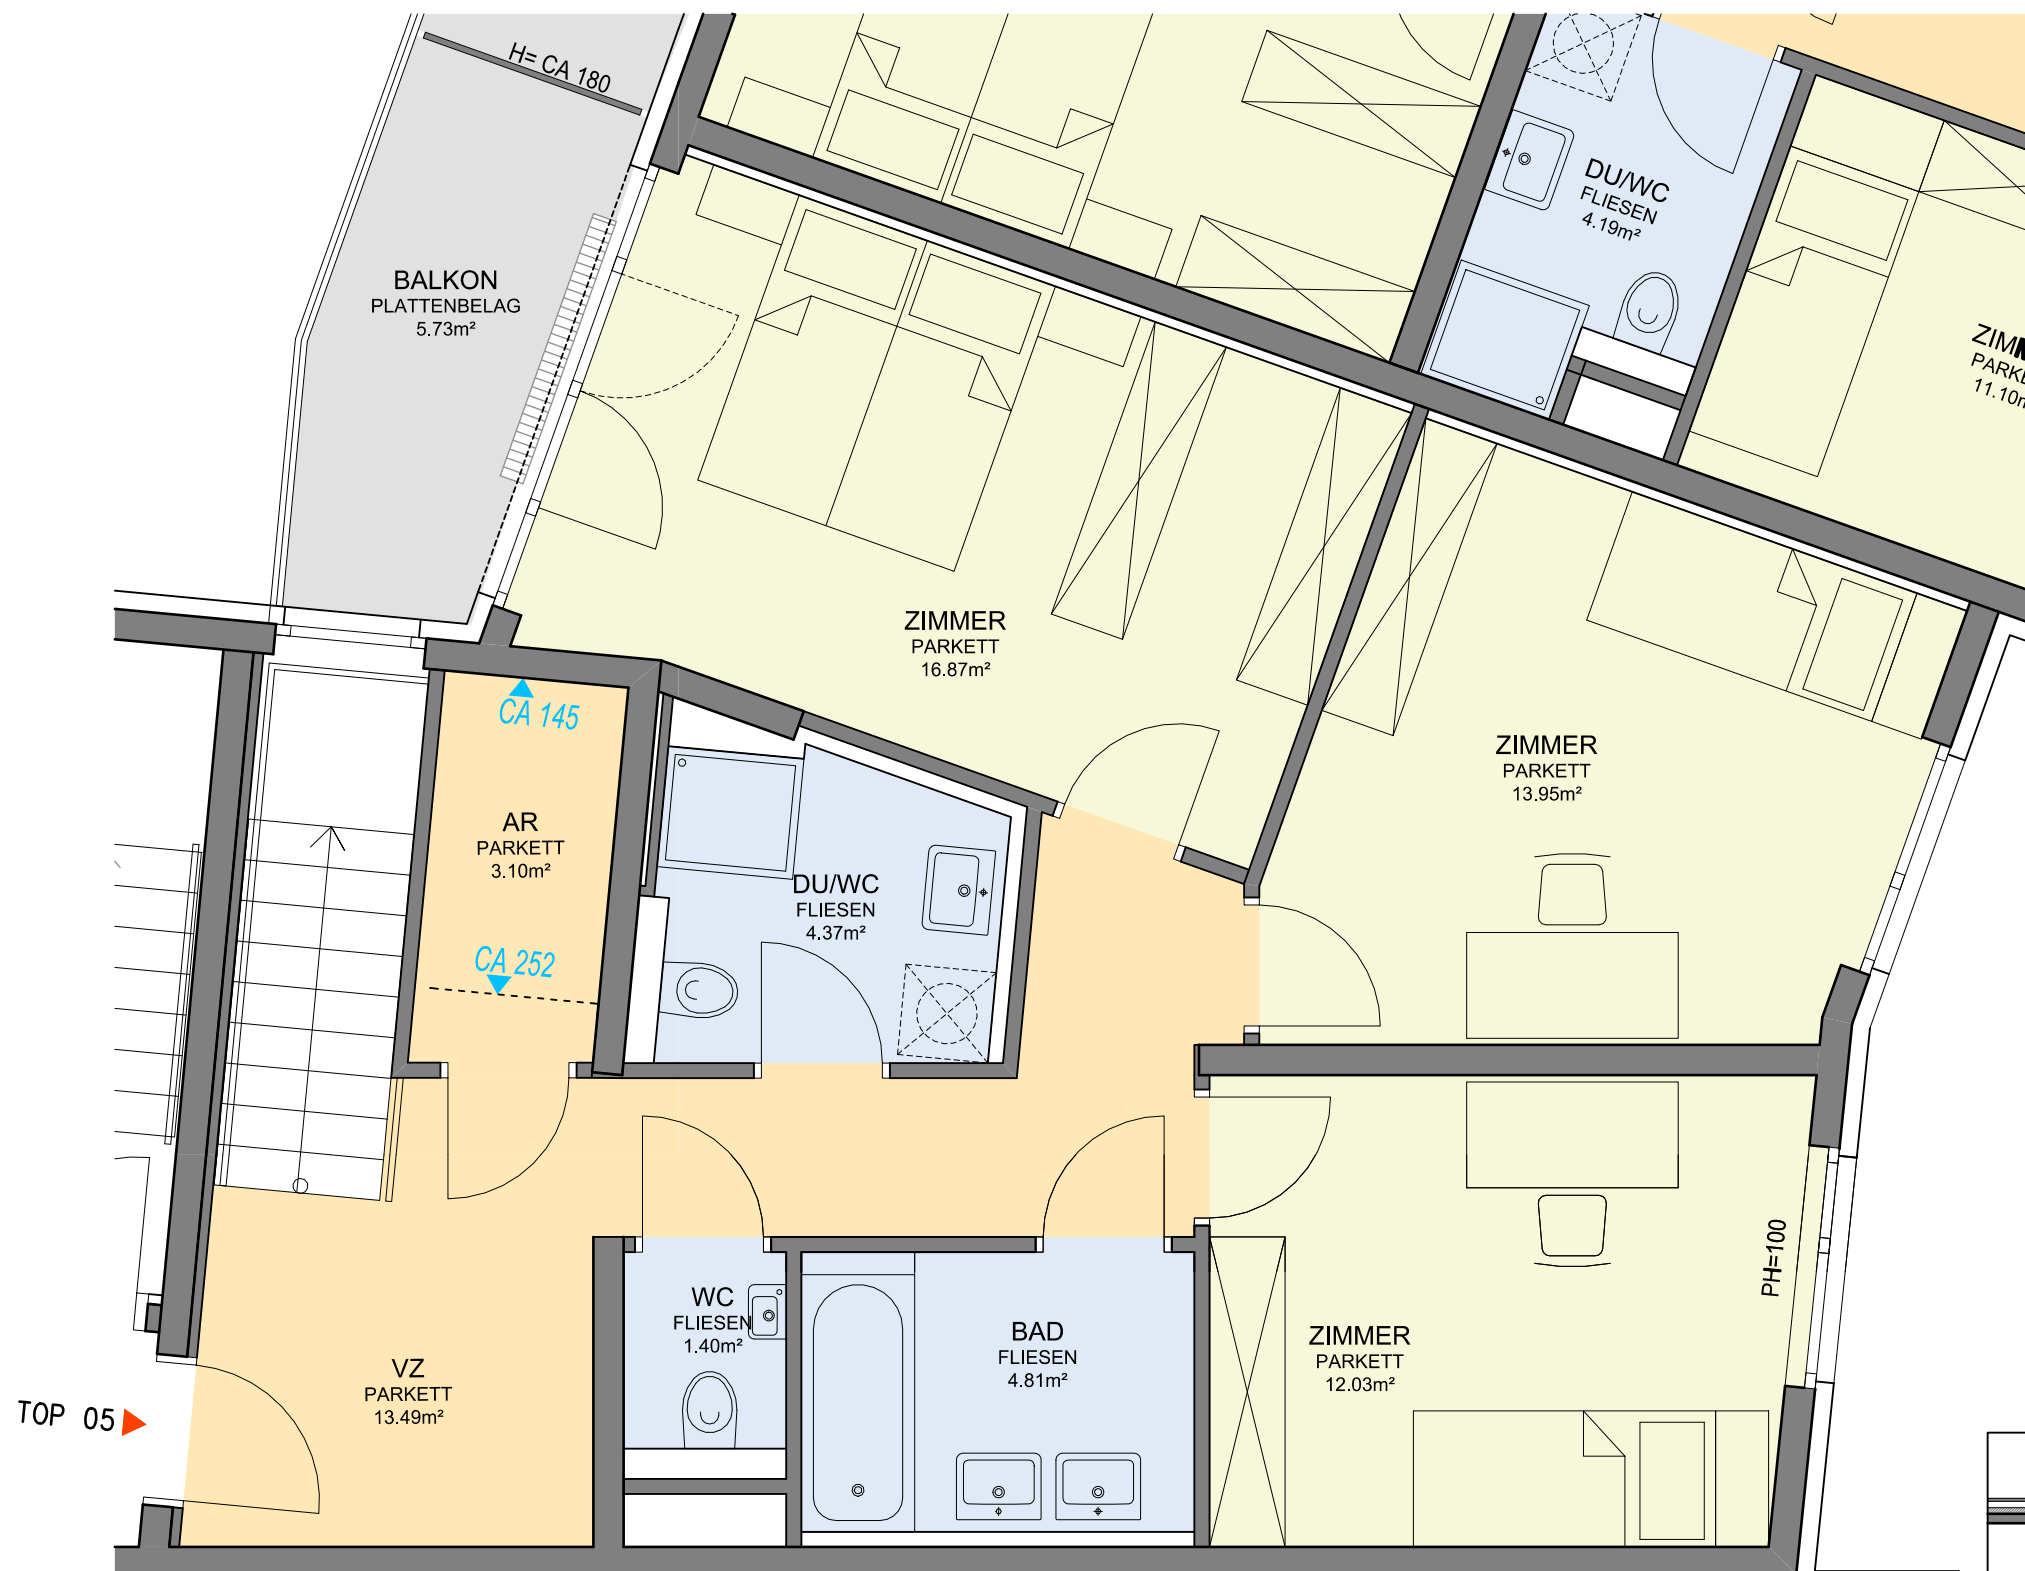

TOP 05

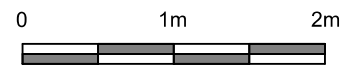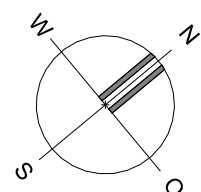

D	Drehbeschlag	FIX	Fixverglasung	GA	Tür mit Glasausschnitt	EM	Einmündung
DK	Drehkippschlag	ER	Einlagerungsraum	PH	Parapethöhe	PT	Putztürchen

