

**SÜBA**  
Bau- und Baubetreuung AG

Paulanergasse 15  
A -1040 Wien  
T: +43(0)1/580 10 - 0  
F: +43(0)1/585 29 29  
office@sueba.at  
www.sueba.at



**ARCHITEKT DI. EDDA BANNERT  
ZT Ges.m.b.H**

Hietzinger Kai 5/16  
A -1130 Wien

**WOHNEN IM  
"ATZGERSDÖRFL"**

MEISGEYERGASSE 6-10  
1230 WIEN

**ÜBERSICHT  
DACHGESCHOSS  
MEISGEYERGASSE 6-10**

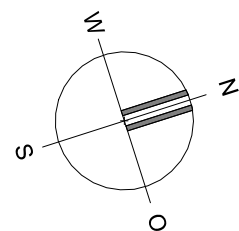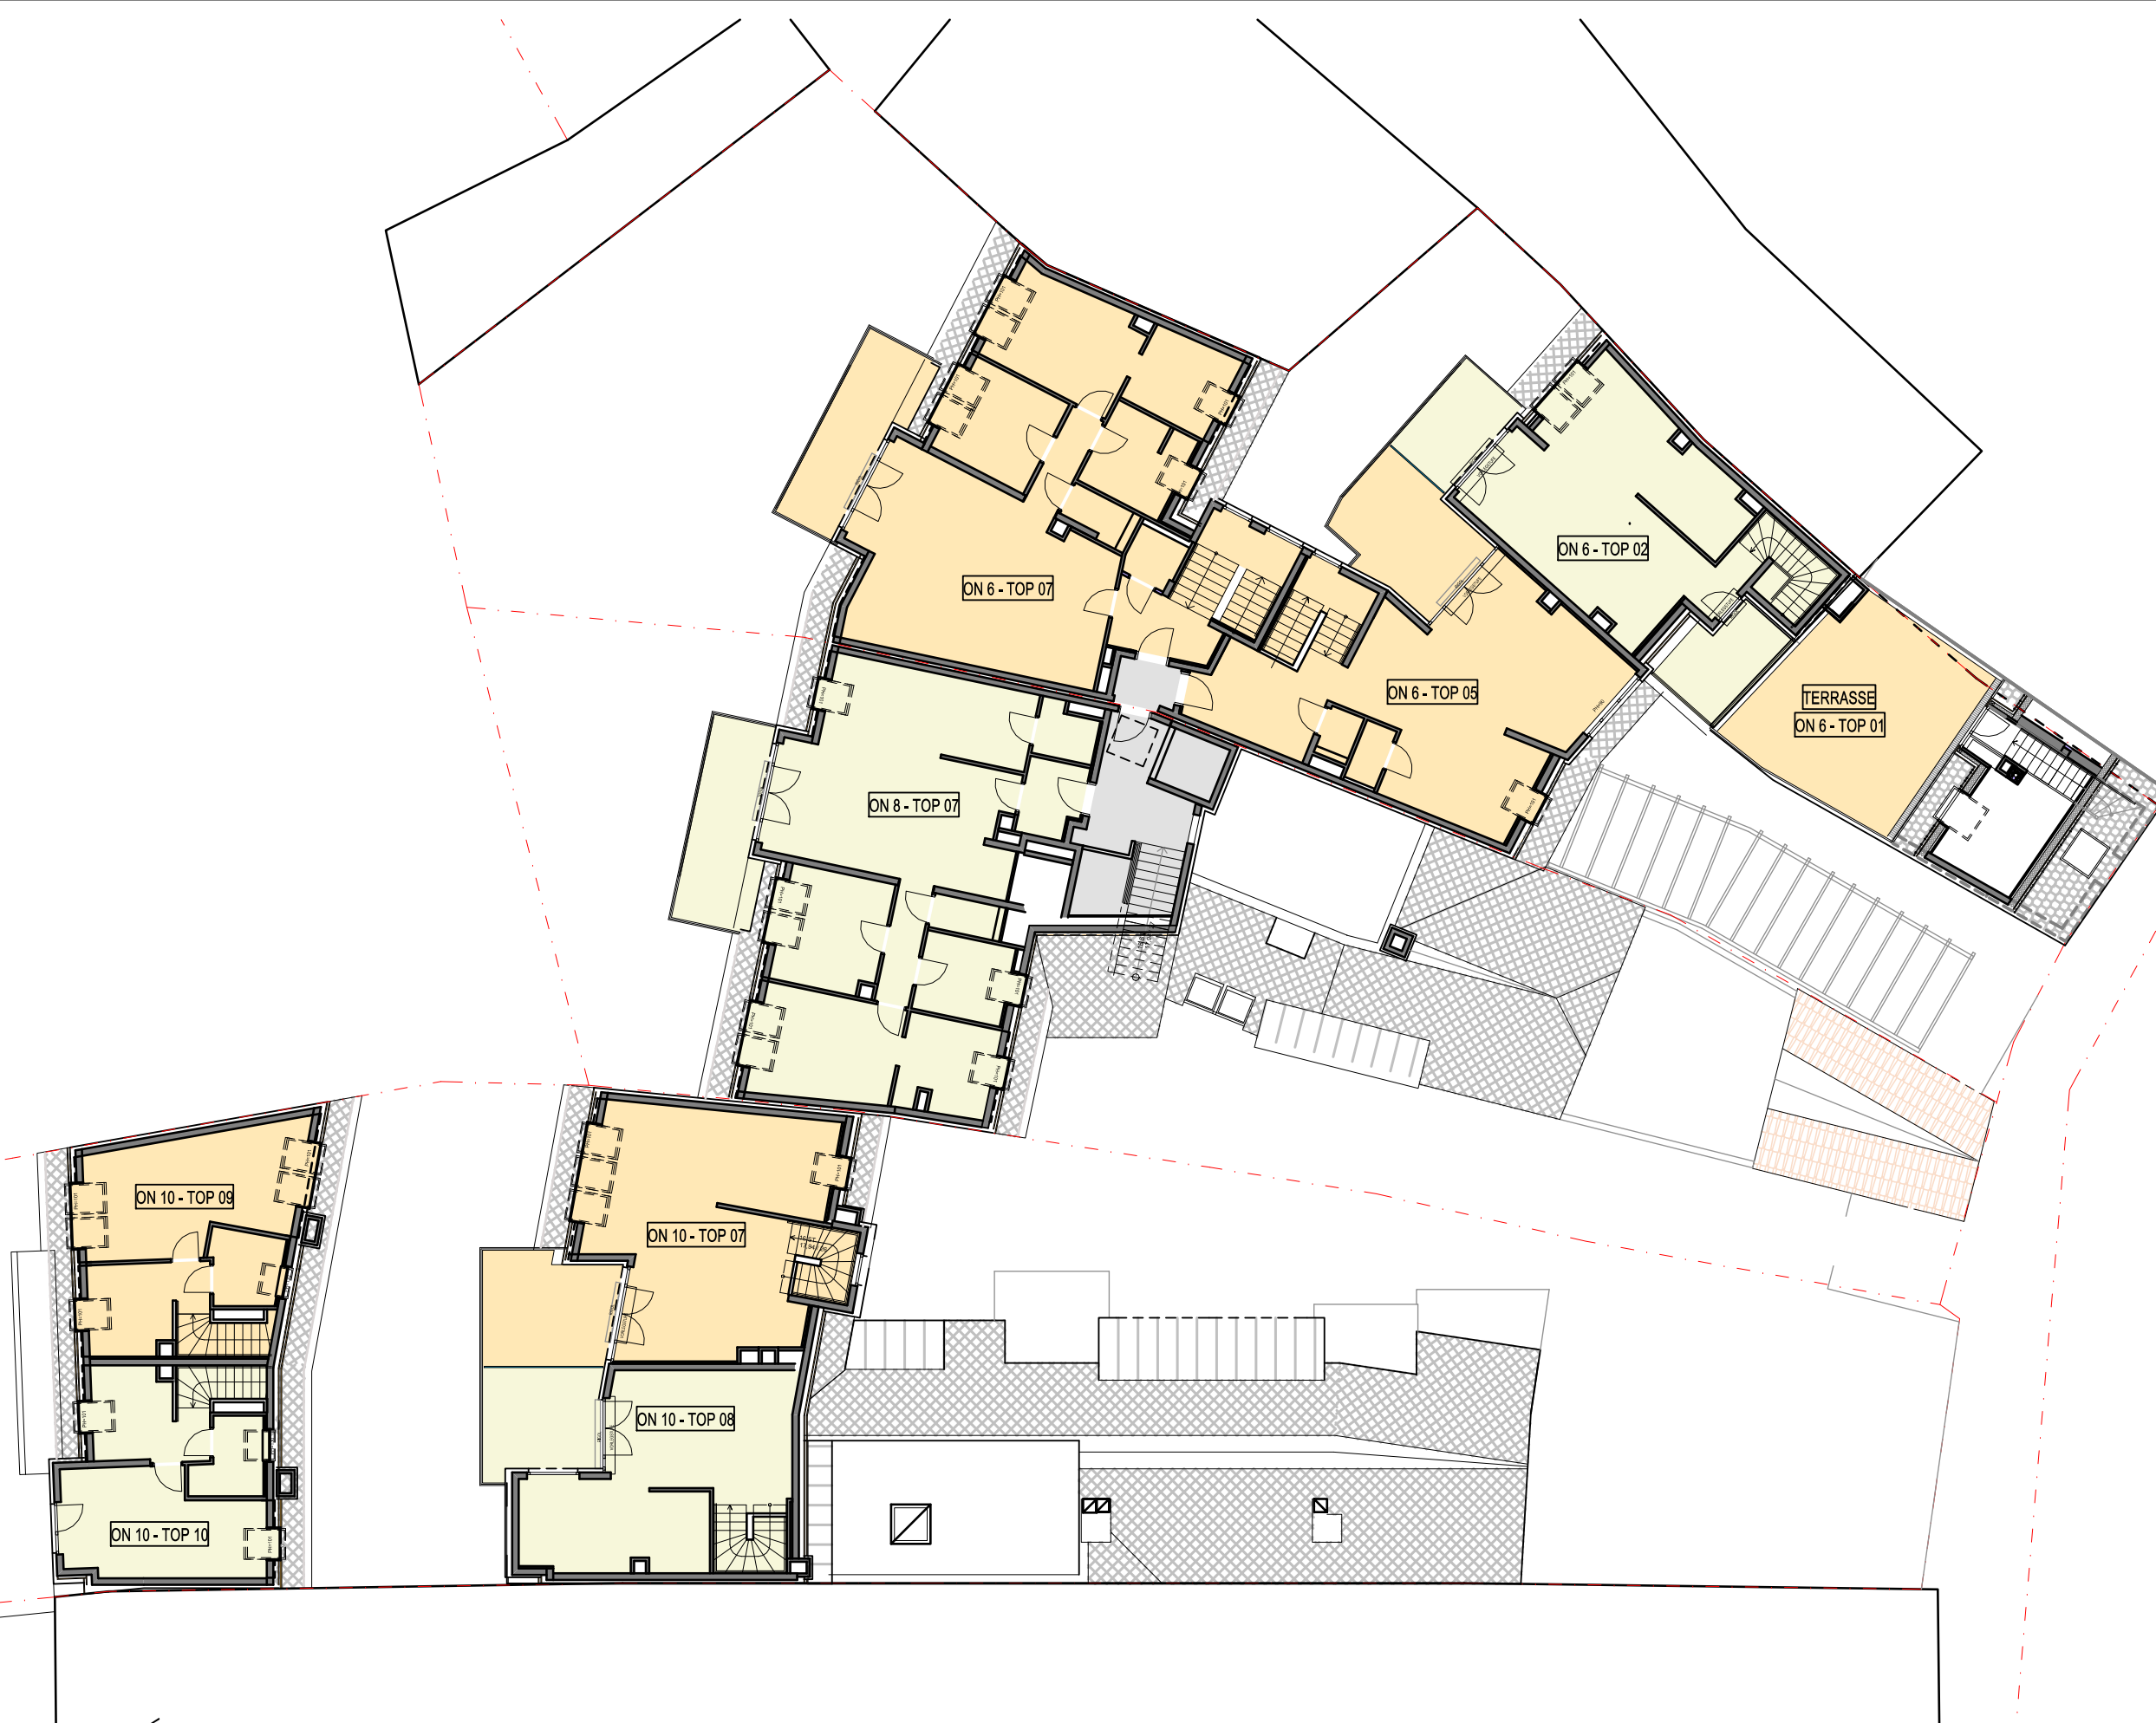

In der Grundausstattung enthalten sind alle Sanitärausstattungsgegenstände im Bad/WC gemäß Bau- und Ausstattungsbeschreibung.

Die genaue Lage und Anordnung der im Lieferumfang enthaltenen Ausstattungsgegenstände wird im Zuge der Ausführungsplanung festgelegt.

Alle dargestellten Einrichtungsgegenstände haben symbolhaften Charakter und stellen einen Möblierungsvorschlag dar.

Die Bäume in der Gartendarstellung dienen nur der Illustration.

Dieser Plan ist zum Anfertigen von Einbaumöbeln nicht geeignet.

Die Wohnungsgrößen sind ca. Angaben und können sich durch die Detailplanung geringfügig ändern.

Jeder Wohnung ist ein Einlagerungsraum zugeordnet. Zu jeder Wohnung kann ein Tiefgaragen-Stellplatz erworben werden.