
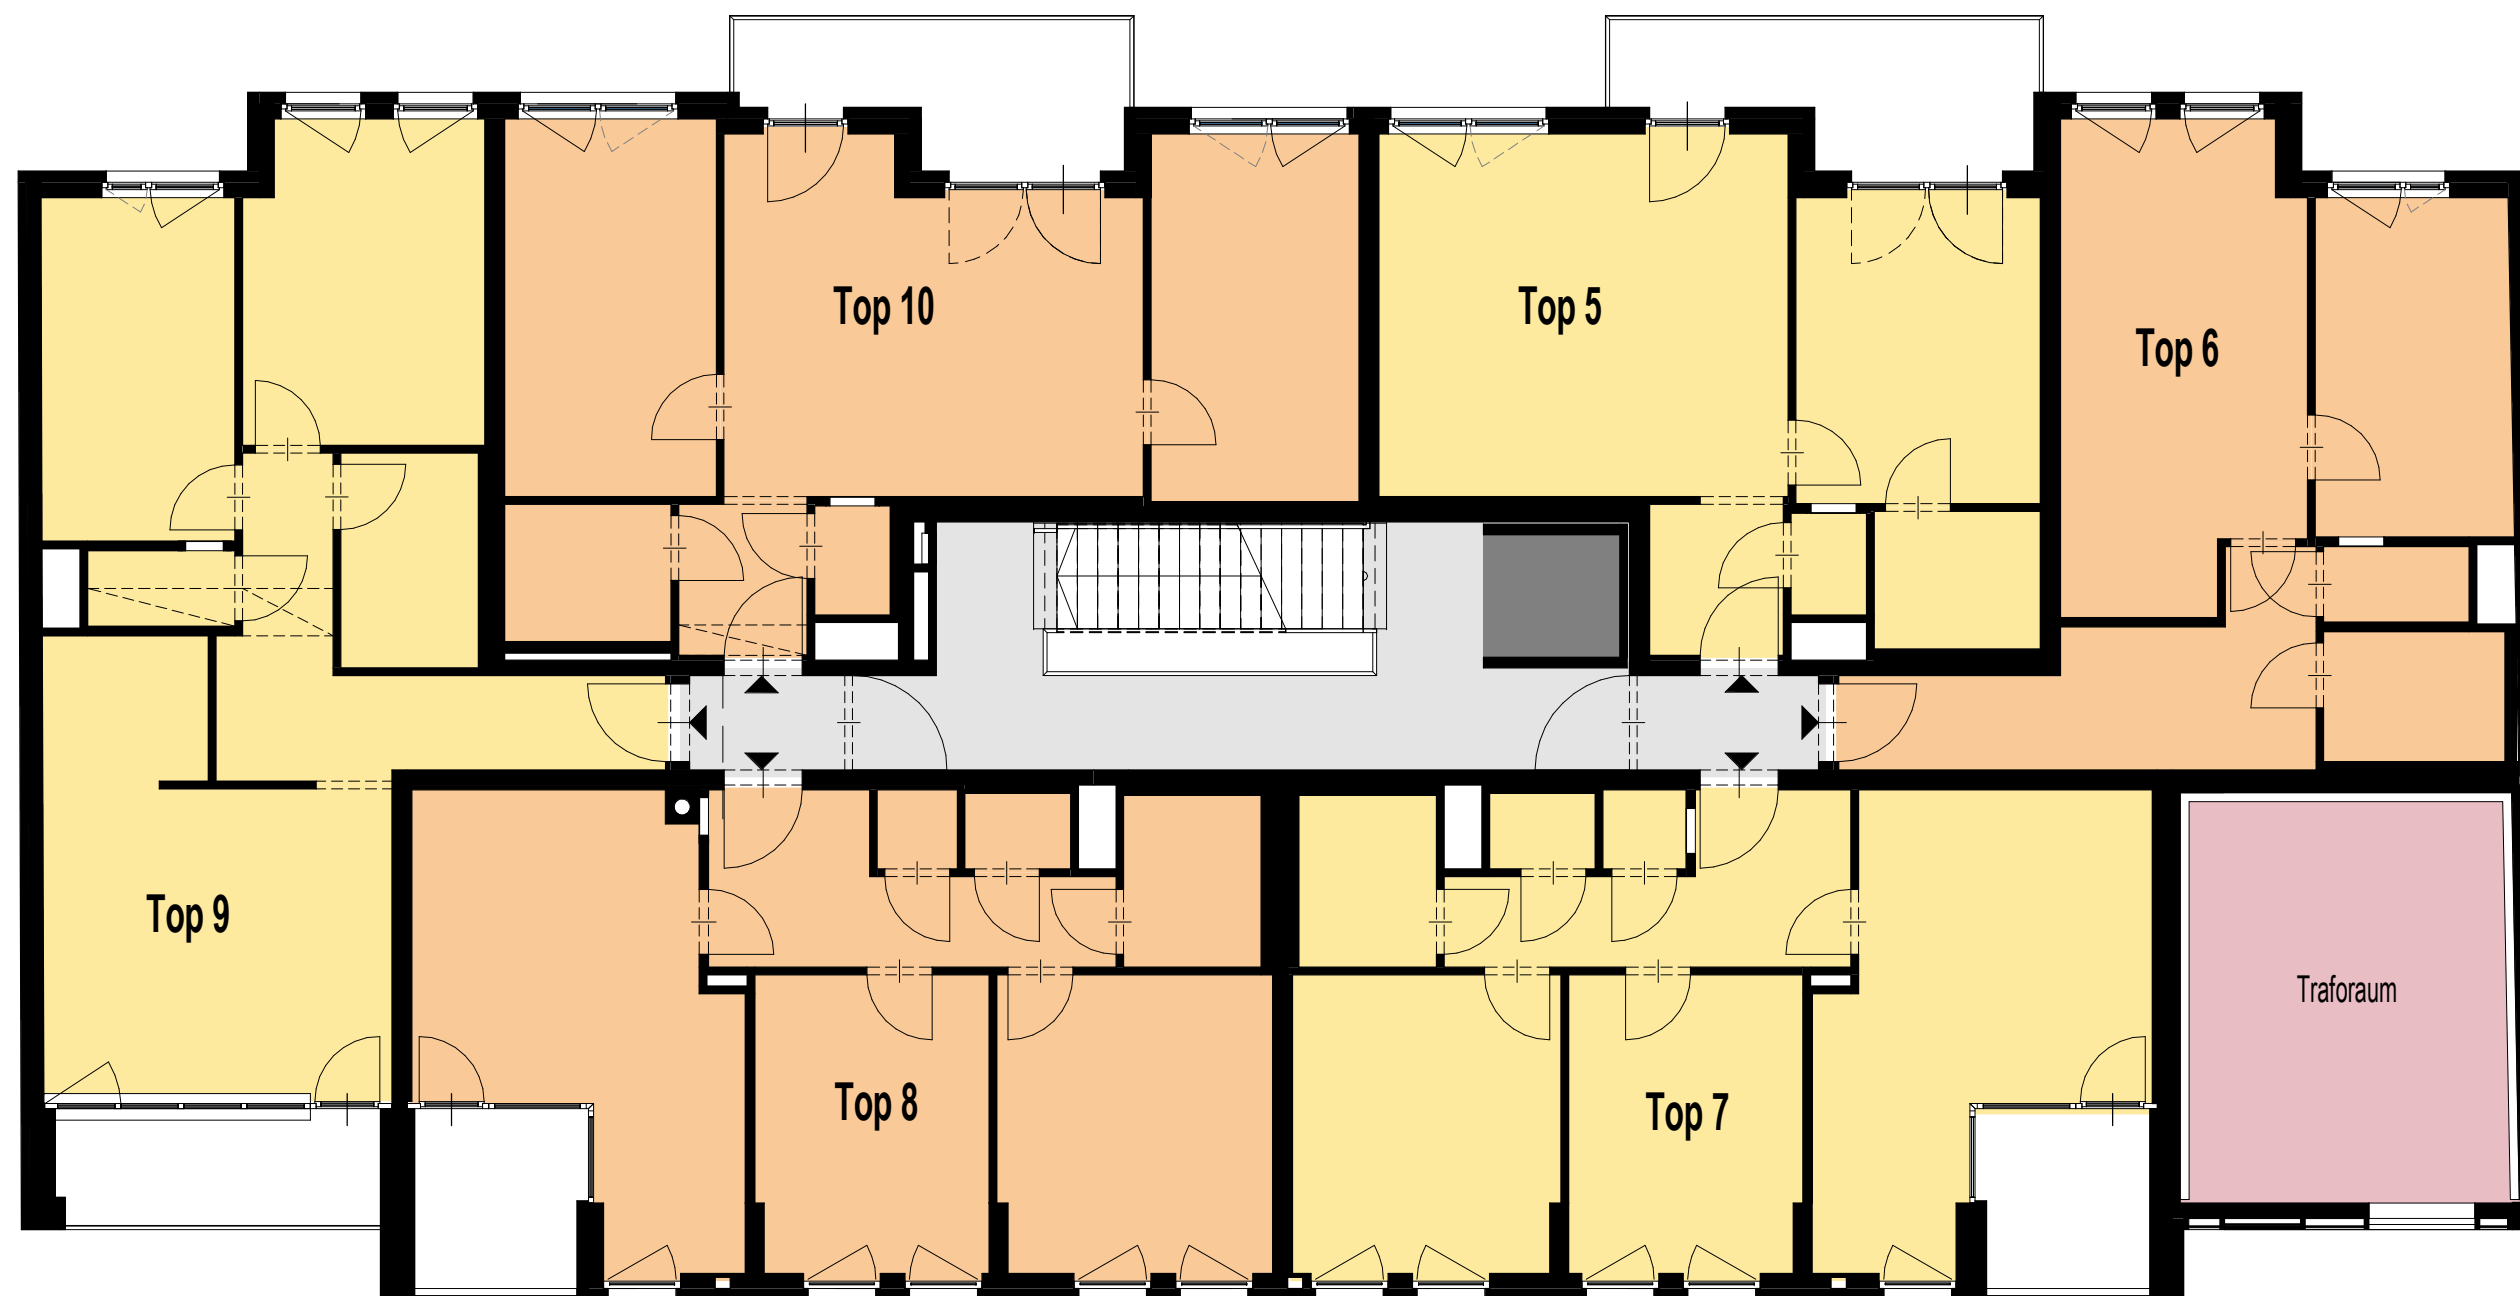


Traforaum

Unverbindliche Plankopie.  
 Änderungen während der Bauausführung,  
 infolge der Behördenauflagen, haus-  
 technischer und konstruktiver  
 Maßnahmen vorbehalten.  
 Alle Maße sind in Zentimeter, sofern nicht  
 anders angegeben.  
 Türkoten sind Durchgangslichter.  
 Höhenangaben beziehen sich auf FOK.  
 Längen-, Höhen-, Flächenangaben  
 entsprechen den Rohbaumaßen.  
 Bauübliche Toleranzen sind zulässig.  
 Dieser Plan ist nicht für die Bestellung von  
 Einbaumöbeln verwendbar.  
 Naturmasse erforderlich!  
 Die Einrichtung ist illustrativ dargestellt und  
 wird nicht geliefert. Boden- und  
 Wandbeläge, Elektro-, Sanitär und sonstige  
 Ausstattung laut gültige  
 Ausstattungsbeschreibung.  
 Duschtassen sind optional (auf  
 Sonderwunsch).

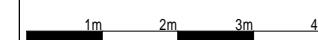

Gang	Top 6	Top 10
Lift	Top 7	
Technik	Top 8	
Top 5	Top 9	