



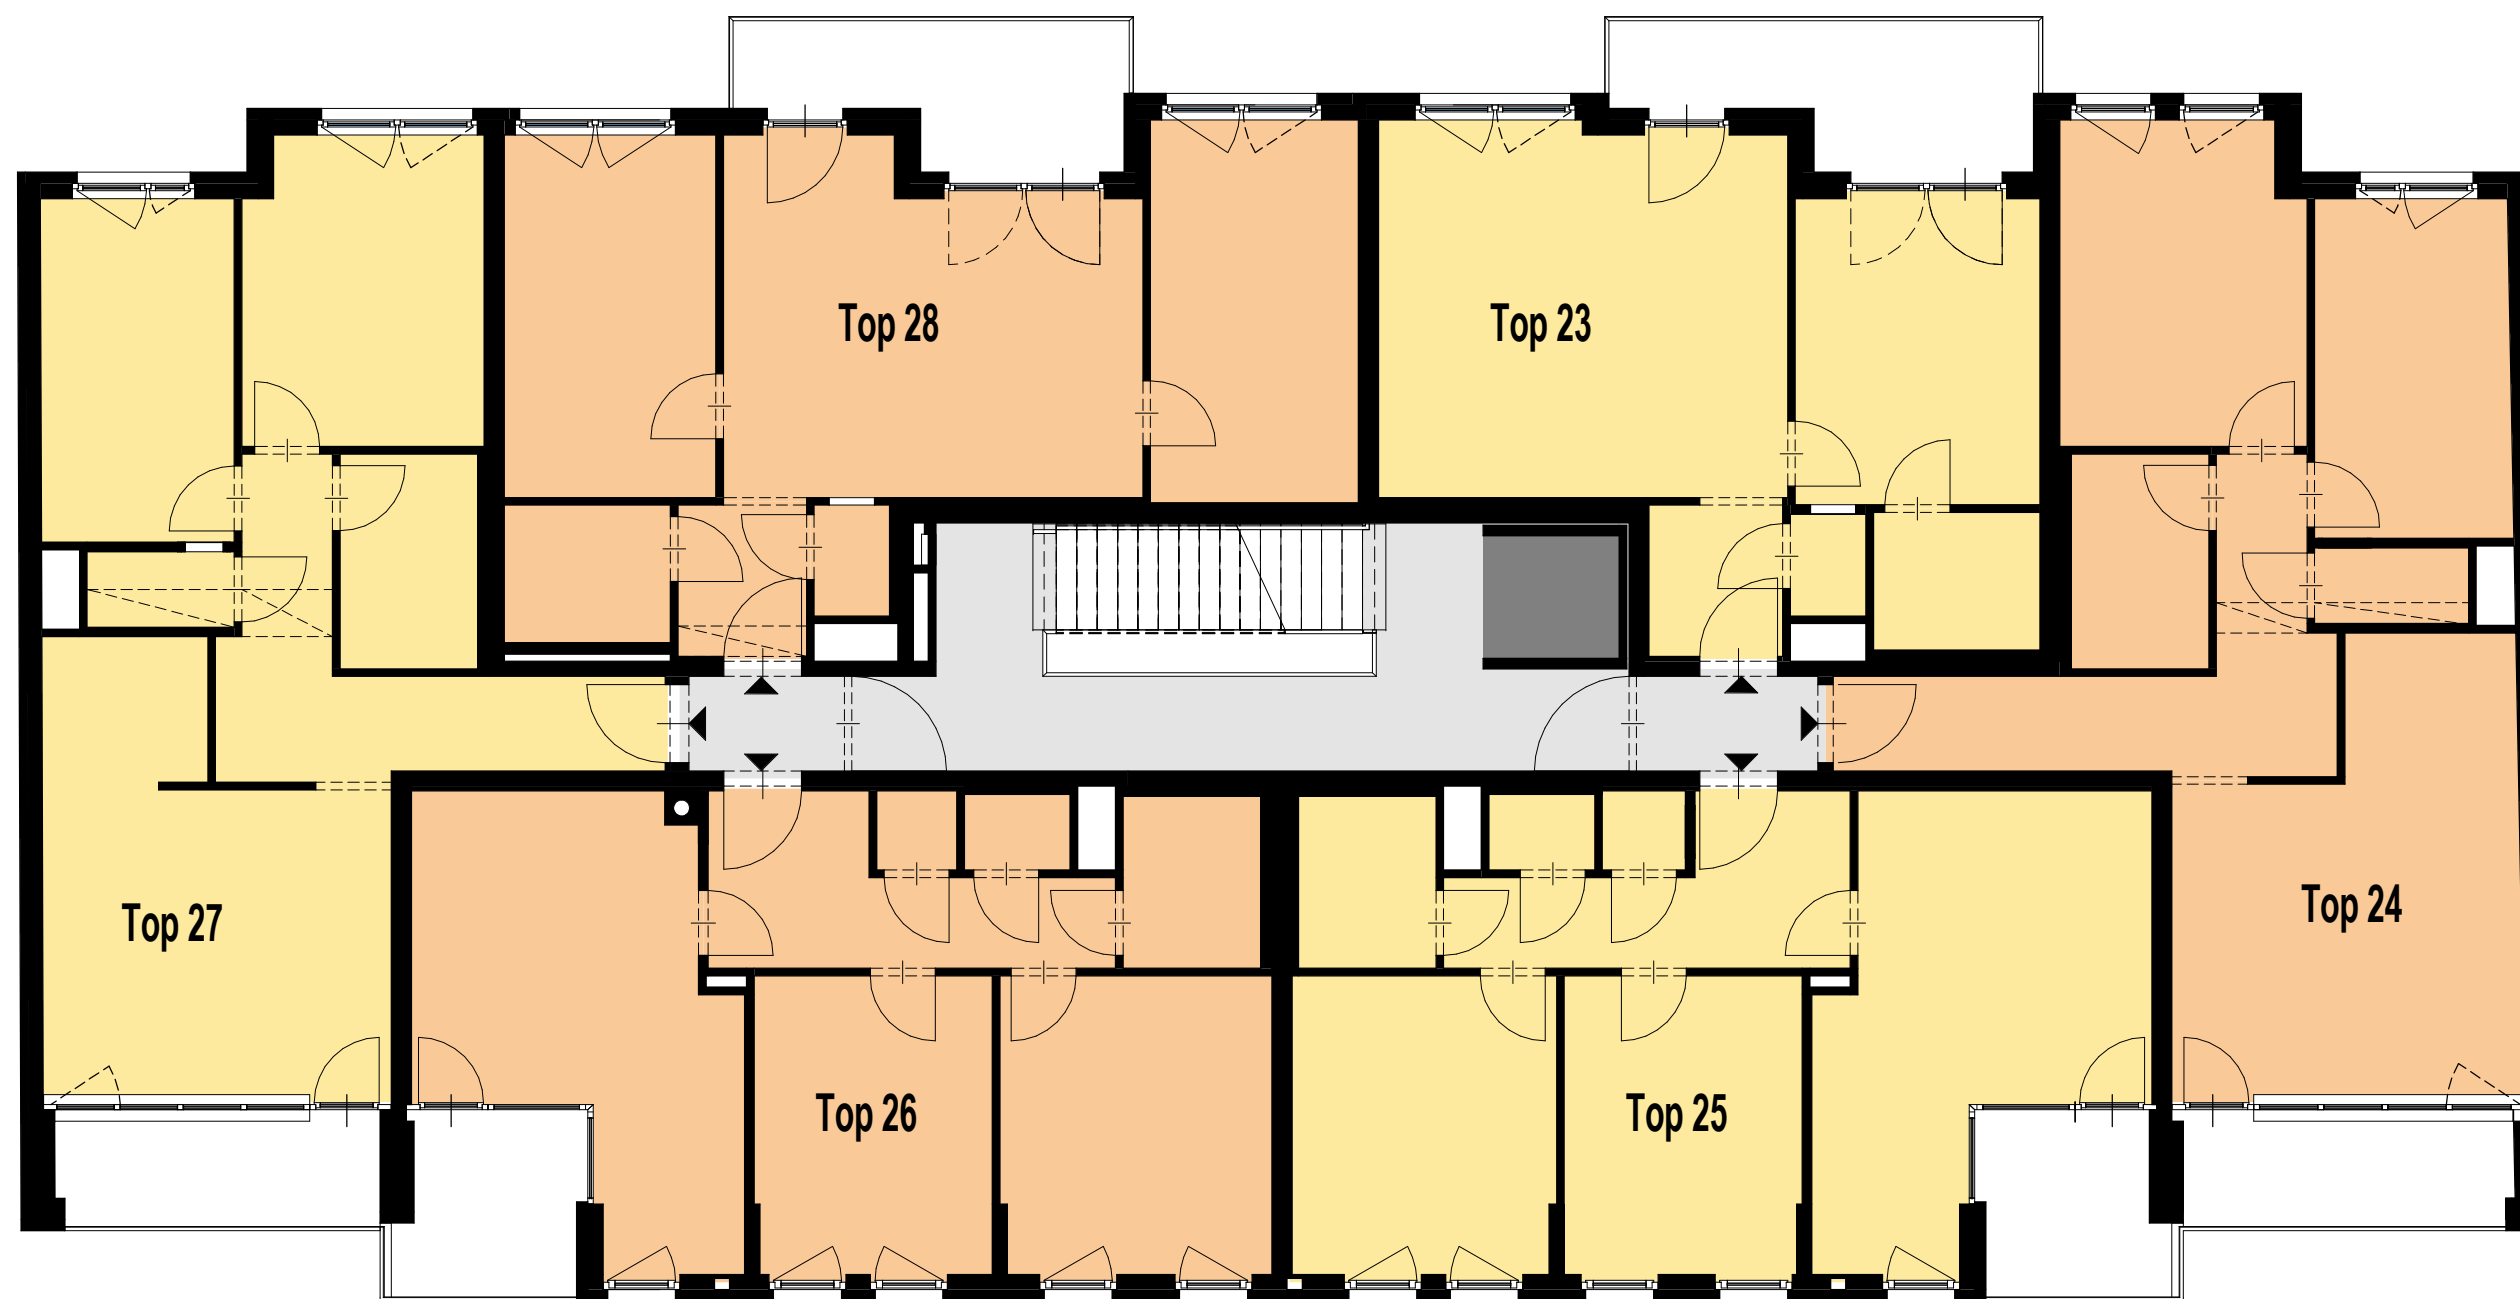

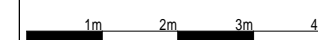





Unverbindliche Plankopie.
Änderungen während der Bauausführung,
infolge der Behördenauflagen, haus-
technischer und konstruktiver
Maßnahmen vorbehalten.
Alle Maße sind in Zentimeter, sofern nicht
anders angegeben.
Türkoten sind Durchgangslichter.
Höhenangaben beziehen sich auf FOK.
Längen-, Höhen-, Flächenangaben
entsprechen den Rohbaumaßen.
Bauübliche Toleranzen sind zulässig.
Dieser Plan ist nicht für die Bestellung von
Einbaumöbeln verwendbar.
Naturmasse erforderlich!
Die Einrichtung ist illustrativ dargestellt und
wird nicht geliefert. Boden- und
Wandbeläge, Elektro-, Sanitär und sonstige
Ausstattung laut gültige
Ausstattungsbeschreibung.
Duschassen sind optional (auf
Sonderwunsch).



- | | |
|--|--|
|  Gang |  Top 25 |
|  Lift |  Top 26 |
|  Top 23 |  Top 27 |
|  Top 24 |  Top 28 |

