

SÜBA Bau- und Baubetreuungs AG

Paulanergasse 15
A- 1040 Wien



www.sueba.at

Telefon: +43 1 580 10

TRIO LIVING

Aspangstraße 27
1030 Wien

Stiege 1

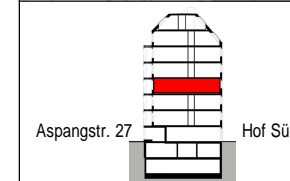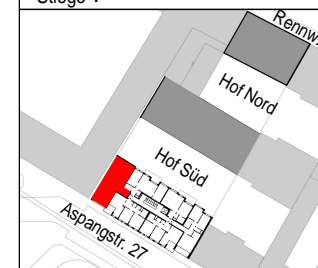

STOCK: 4.OG
ZIMMER: 3

TOP 21
Wohnfläche: 66,62m²
Loggia: 5,97m²

RAUMHÖHE: 250 cm

Unverbindliche Plankopie.
Änderungen während der Bauausführung, infolge der Behördenauflagen, haustechnischer und konstruktiver Maßnahmen vorbehalten.
Alle Maße sind in Zentimeter, sofern nicht anders angegeben.
Türkoten sind Durchgangslichter.
Höhenangaben beziehen sich auf FOK.
Längen-, Höhen-, Flächenangaben entsprechen den Rohbaumaßen.
Baubüchliche Toleranzen sind zulässig.
Dieser Plan ist nicht für die Bestellung von Einbaumöbeln verwendbar.
Naturmasse erforderlich!
Die Einrichtung ist illustrativ dargestellt und wird nicht geliefert. Boden- und Wandbeläge, Elektro-, Sanitär und sonstige Ausstattung laut gültige Ausstattungsbeschreibung.
Duschtaassen sind optional (auf Sonderwunsch).



1 : 50

1m 2m

Datum: 04.11.2016

ATP architekten
ingenieure

Top 21

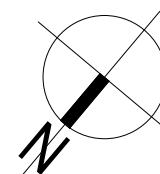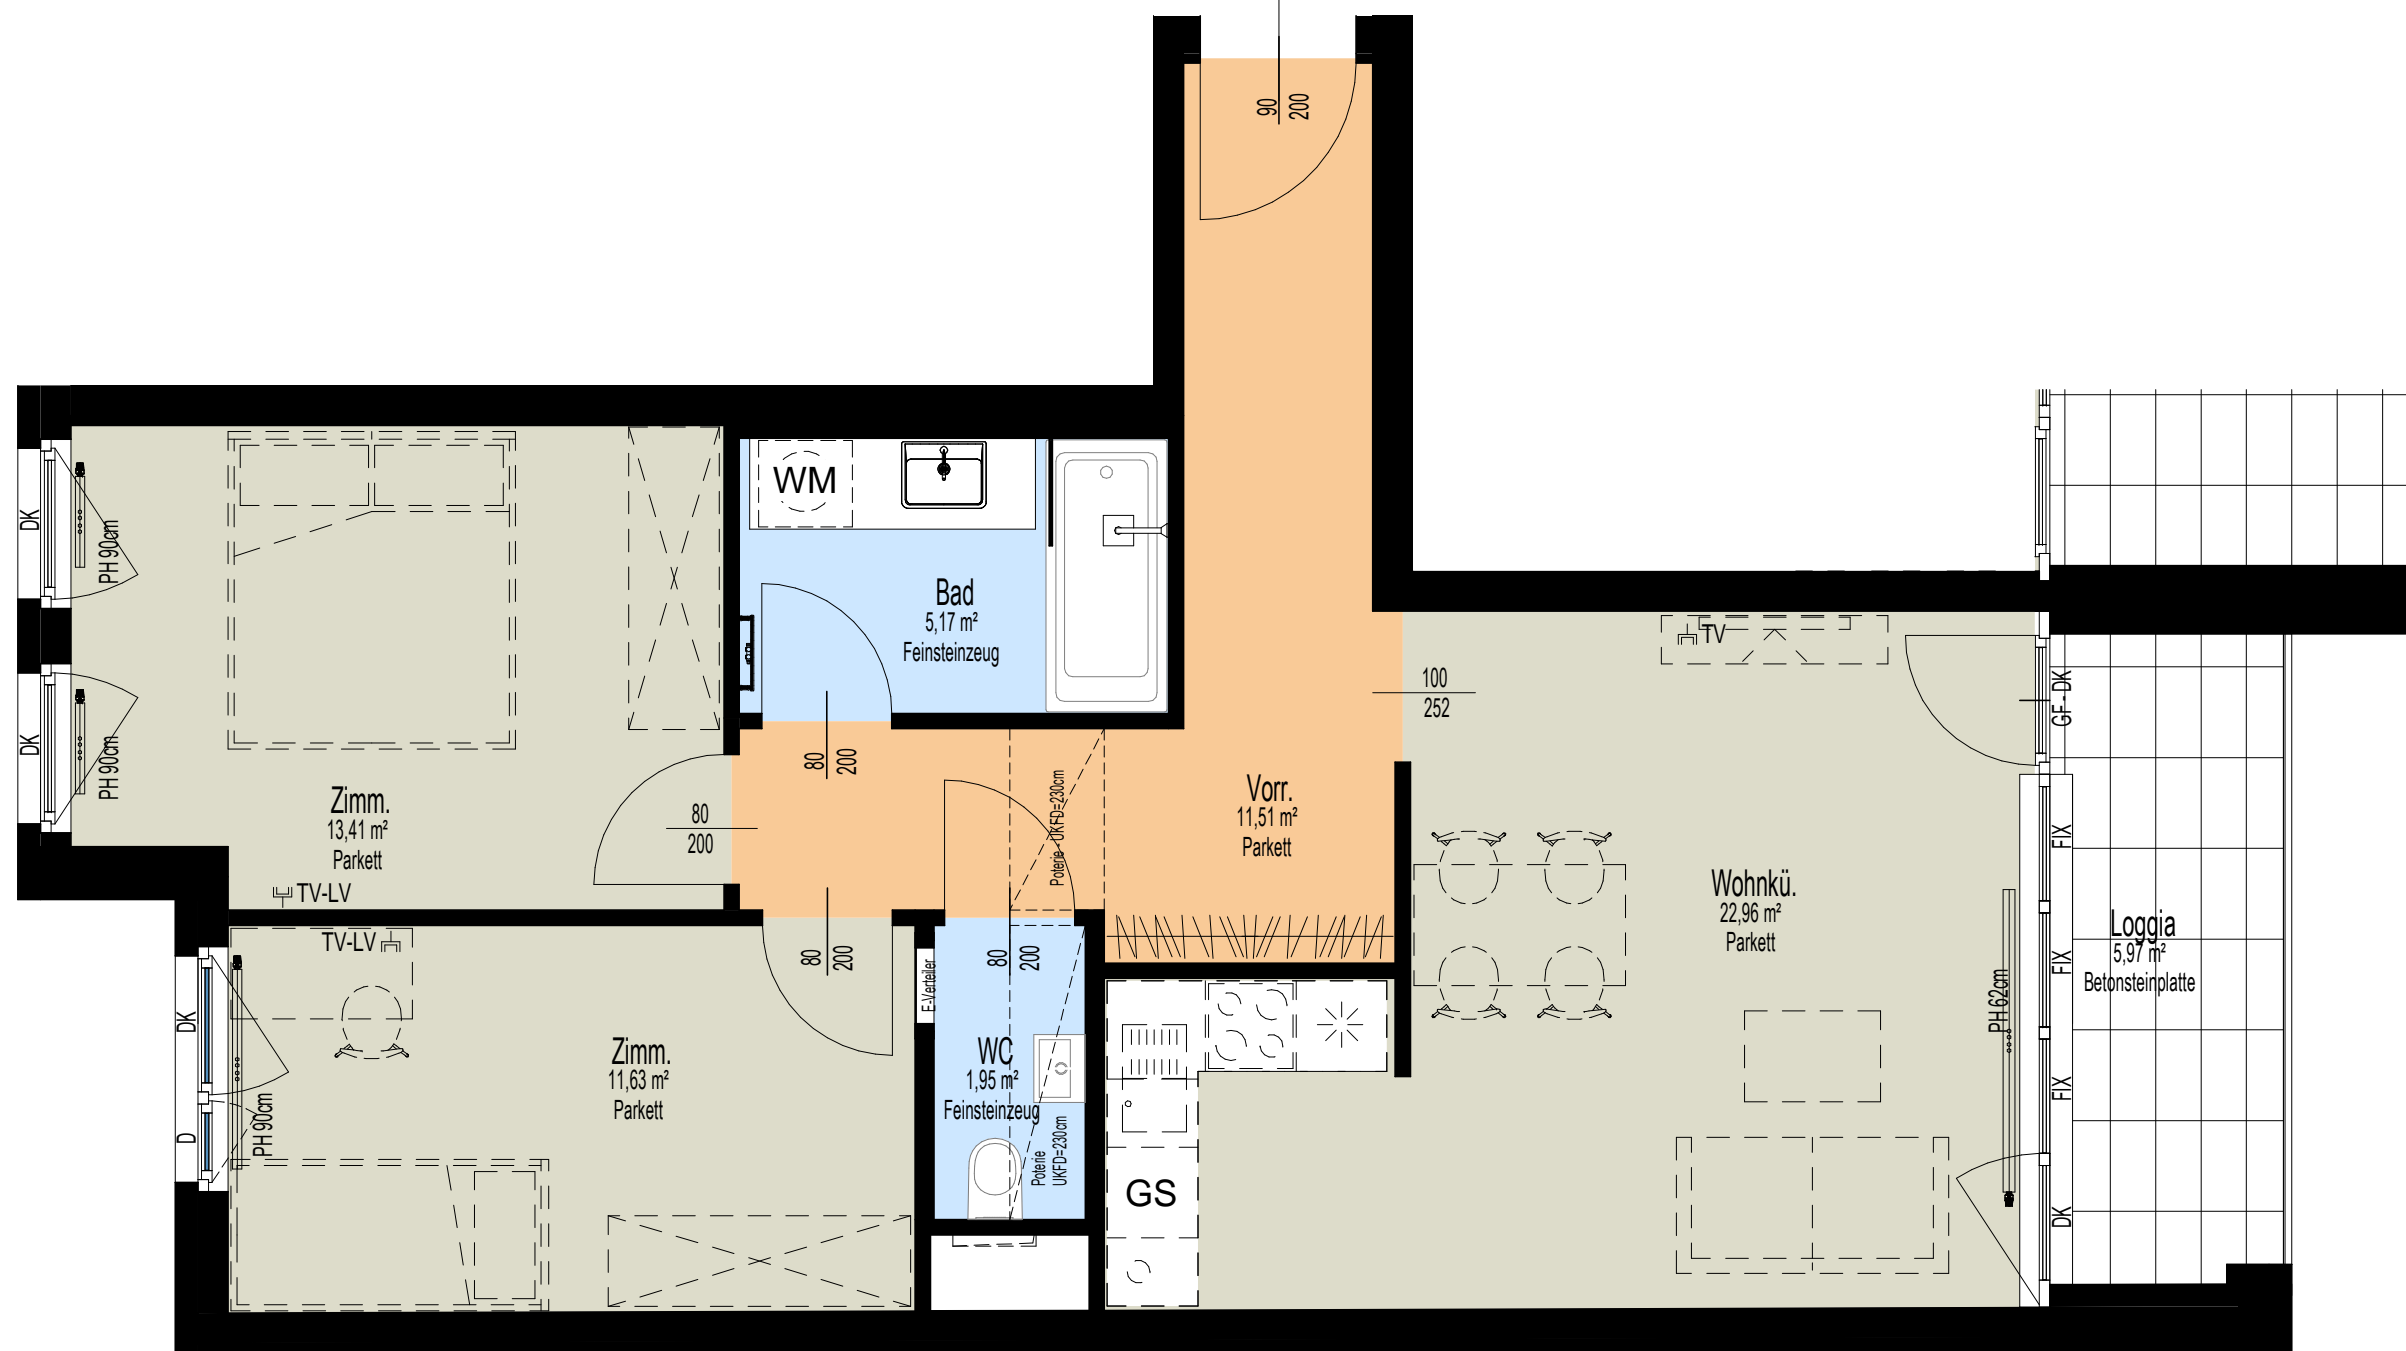

TV	TV - Steckdose	FIX	Fixverglasung	D	Dreh-Fenster
TV-LV	TV - Lehrverrohrung	DFF	Dachflächen- Fenster	WM	Waschmaschinen-Anschl.
E-Verteiler	Elektroverteilerkasten	UKFD	Abgehängte Decke	*	Kühlschrank-Anschl.
PH	Parapethöhe	DK	Drehklapp-Fenster	GS	Geschirrspüler-Anschl.