

STOCK: 1.DG  
ZIMMER: 2

**TOP 39**  
Wohnfläche: 63,48m<sup>2</sup>  
Terrasse: 6,48m<sup>2</sup>

RAUMHÖHE: 250 cm

Unverbindliche Plankopie.  
Änderungen während der  
Bauausführung, infolge der  
Behördenauflagen, haus-  
technischer und konstruktiver  
Maßnahmen vorbehalten.  
Alle Maße sind in Zentimeter, sofern nicht  
anders angegeben.  
Türkoten sind Durchgangslichter.  
Höhenangaben beziehen sich auf FOK.  
Längen-, Höhen-, Flächenangaben  
entsprechen den Rohbaumaßen.  
Baubüchliche Toleranzen sind zulässig.  
Dieser Plan ist nicht für die Bestellung  
von Einbaumöbeln verwendbar.  
Naturmasse erforderlich!  
Die Einrichtung ist illustrativ dargestellt  
und wird nicht geliefert. Boden- und  
Wandbeläge, Elektro-, Sanitär und  
sonstige Ausstattung laut gültige  
Ausstattungsbeschreibung.  
Duschtaassen sind optional (auf  
Sonderwunsch).


1 : 50

1m 2m

Datum: 11.11.2016



**ATP** architekten  
ingenieure

Top 39

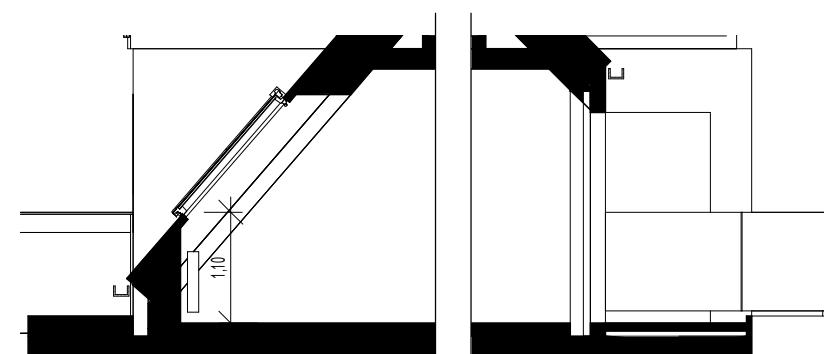

Schnitt 39A

M 1 : 75

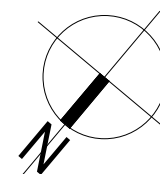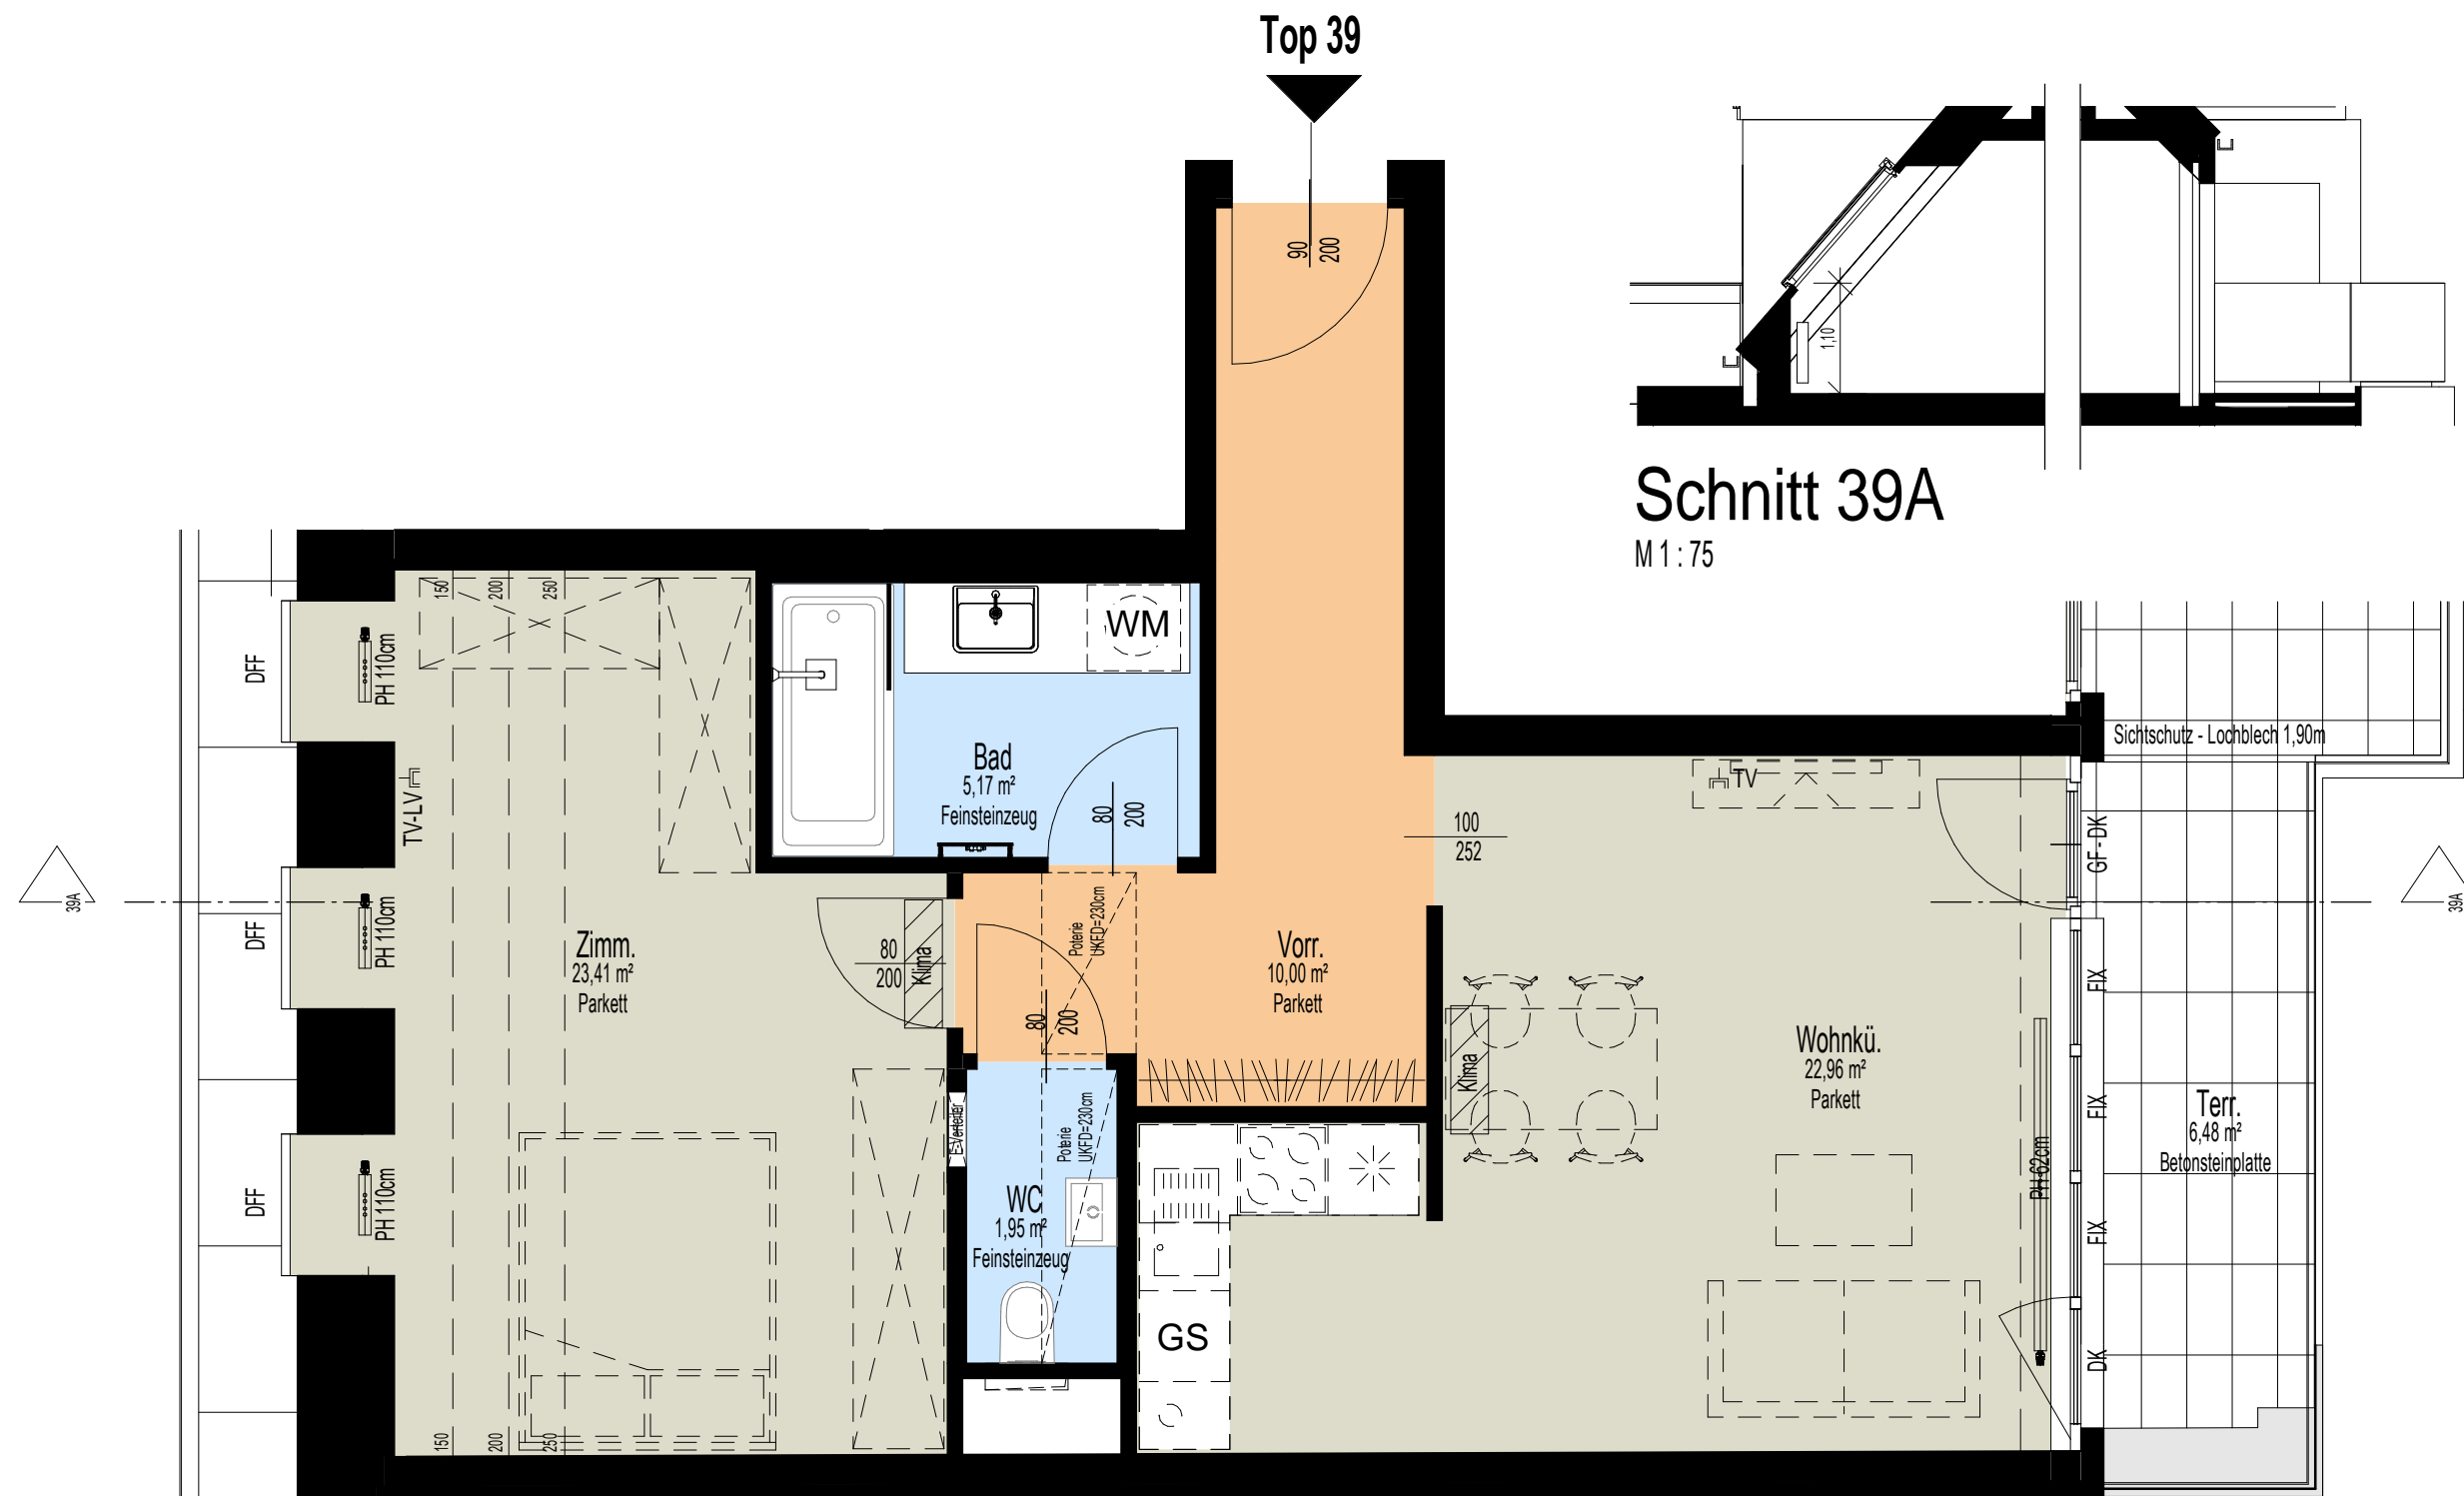

TV	TV - Steckdose	FIX	Fixverglasung	D	Dreh-Fenster
TV-LV	TV - Lehrverrohrung	DFF	Dachflächen- Fenster	WM	Waschmaschinen-Anschl.
E-Verteiler	Elektroverteilerkasten	UKFD	Abgehängte Decke	*	Kühlschrank-Anschl.
PH	Parapethöhe	DK	Drehklapp-Fenster	GS	Geschirrspüler-Anschl.