

SÜBA Bau- und Baubetreuungs AG


Paulanergasse 15
A- 1040 Wien

www.sueba.at

Telefon: +43 1 580 10

TRIO LIVING


1030 Wien

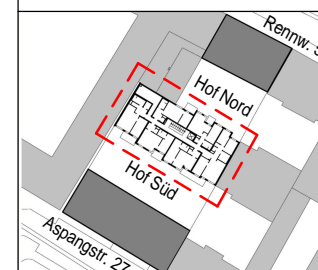





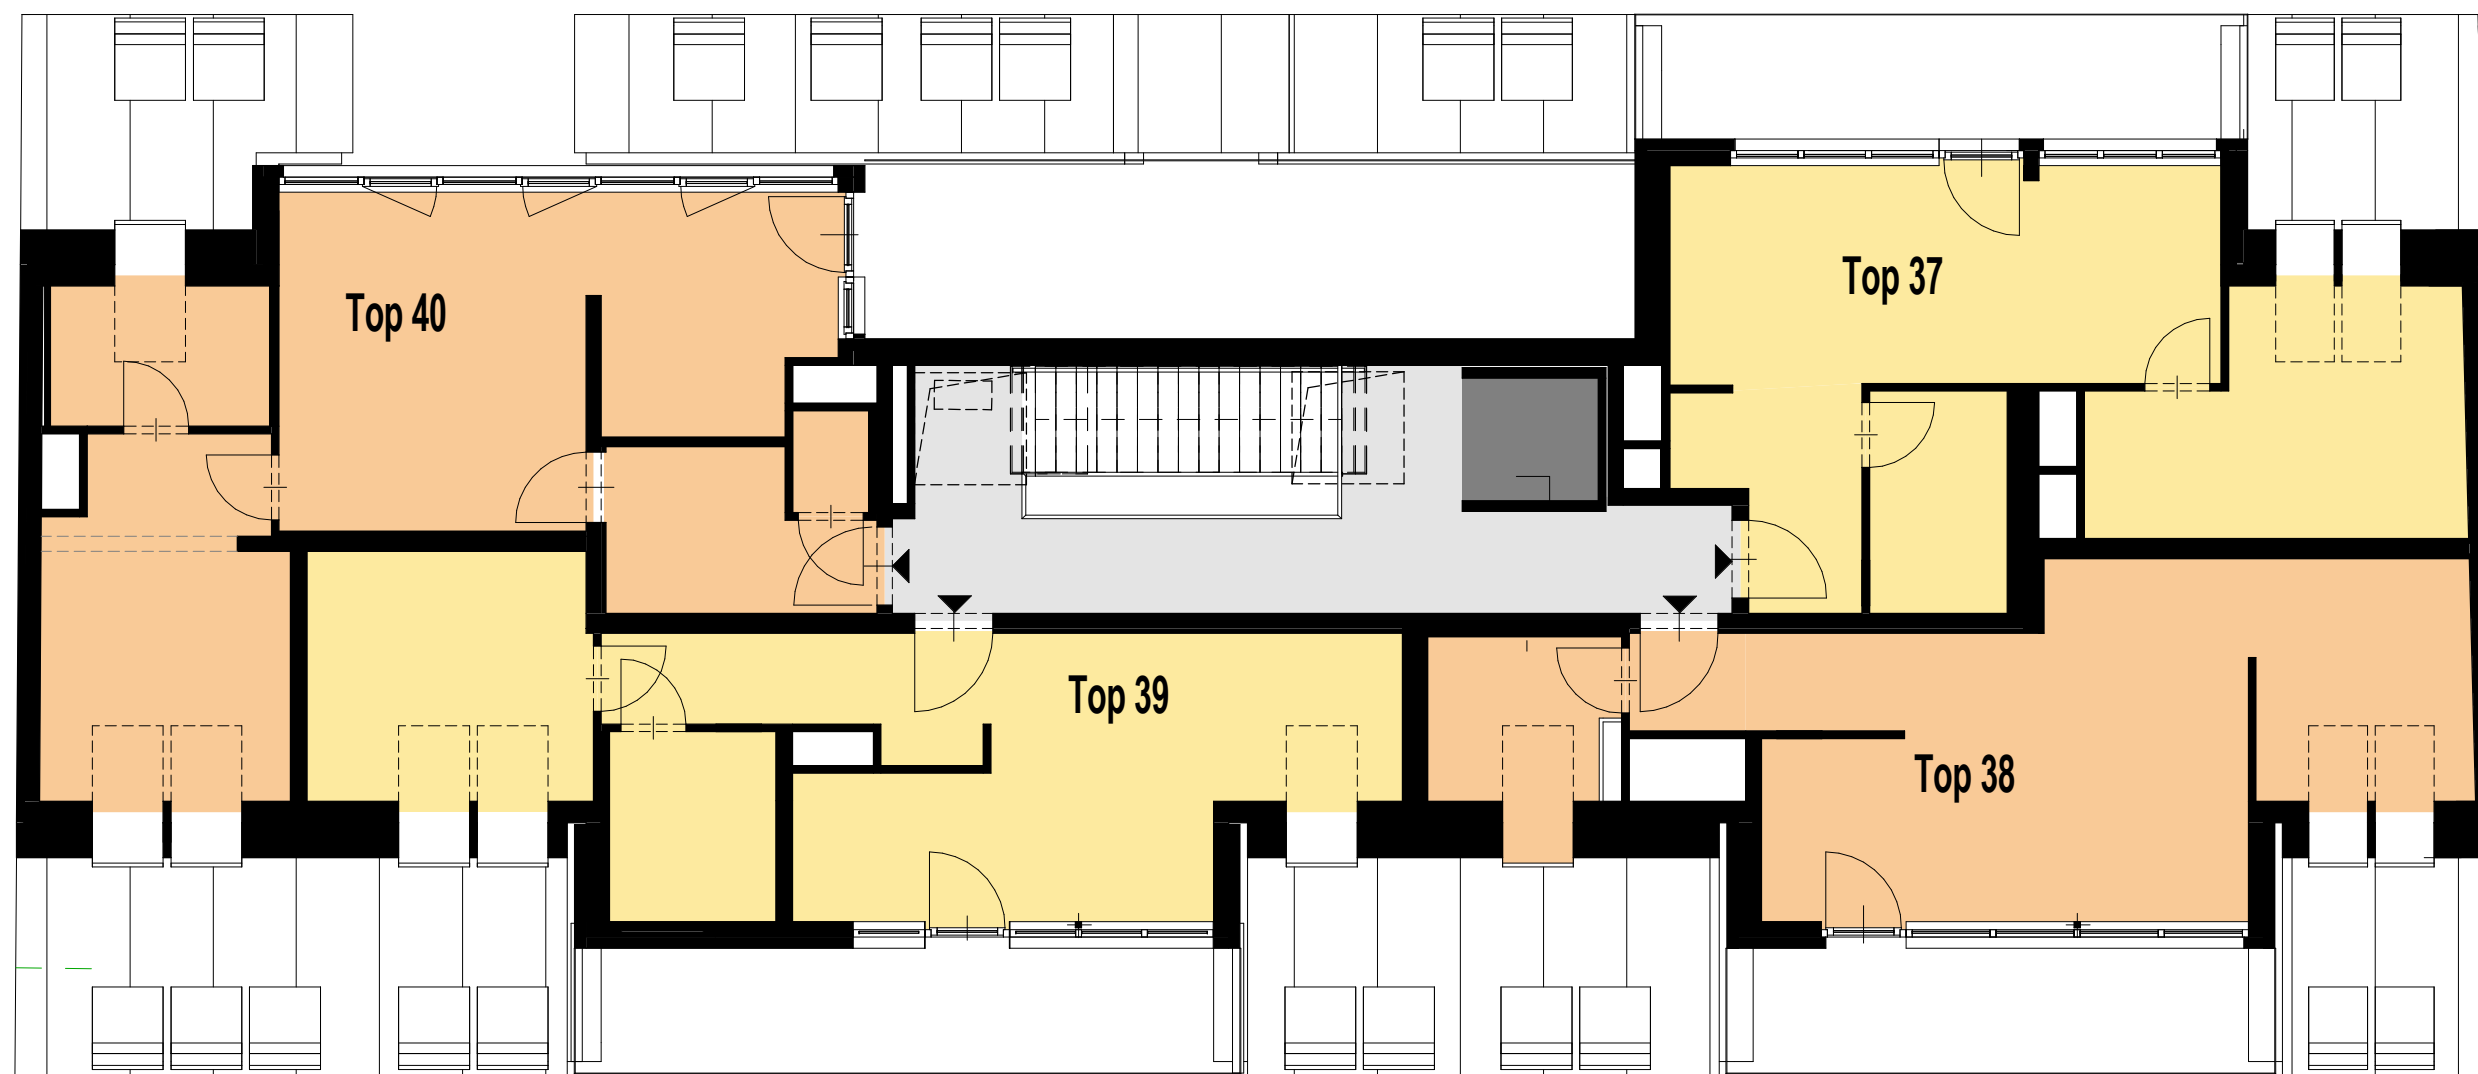


Aspangstraße 27
1030 Wien

Stiege 2

2.DG




- | | |
|--|--|
|  Gang |  Top 38 |
|  Lift |  Top 39 |
|  Top 37 |  Top 40 |

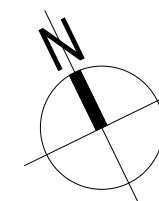

Unverbindliche Plankopie.
Änderungen während der Bauausführung,
infolge der Behördenauflagen, haus-
technischer und konstruktiver
Maßnahmen vorbehalten.
Alle Maße sind in Zentimeter, sofern nicht
anders angegeben.
Türkoten sind Durchgangslichter.
Höhenangaben beziehen sich auf FOK.
Längen-, Höhen-, Flächenangaben
entsprechen den Rohbaumaßen.
Bauübliche Toleranzen sind zulässig.
Dieser Plan ist nicht für die Bestellung von
Einbaumöbeln verwendbar.
Naturmasse erforderlich!
Die Einrichtung ist illustrativ dargestellt und
wird nicht geliefert. Boden- und
Wandbeläge, Elektro-, Sanitär und sonstige
Ausstattung laut gültige
Ausstattungsbeschreibung.
Duschtassen sind optional (auf
Sonderwunsch).

1 : 100

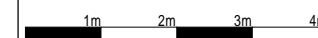

Datum: 09.11.2016