



3.OG







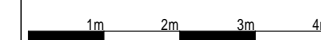

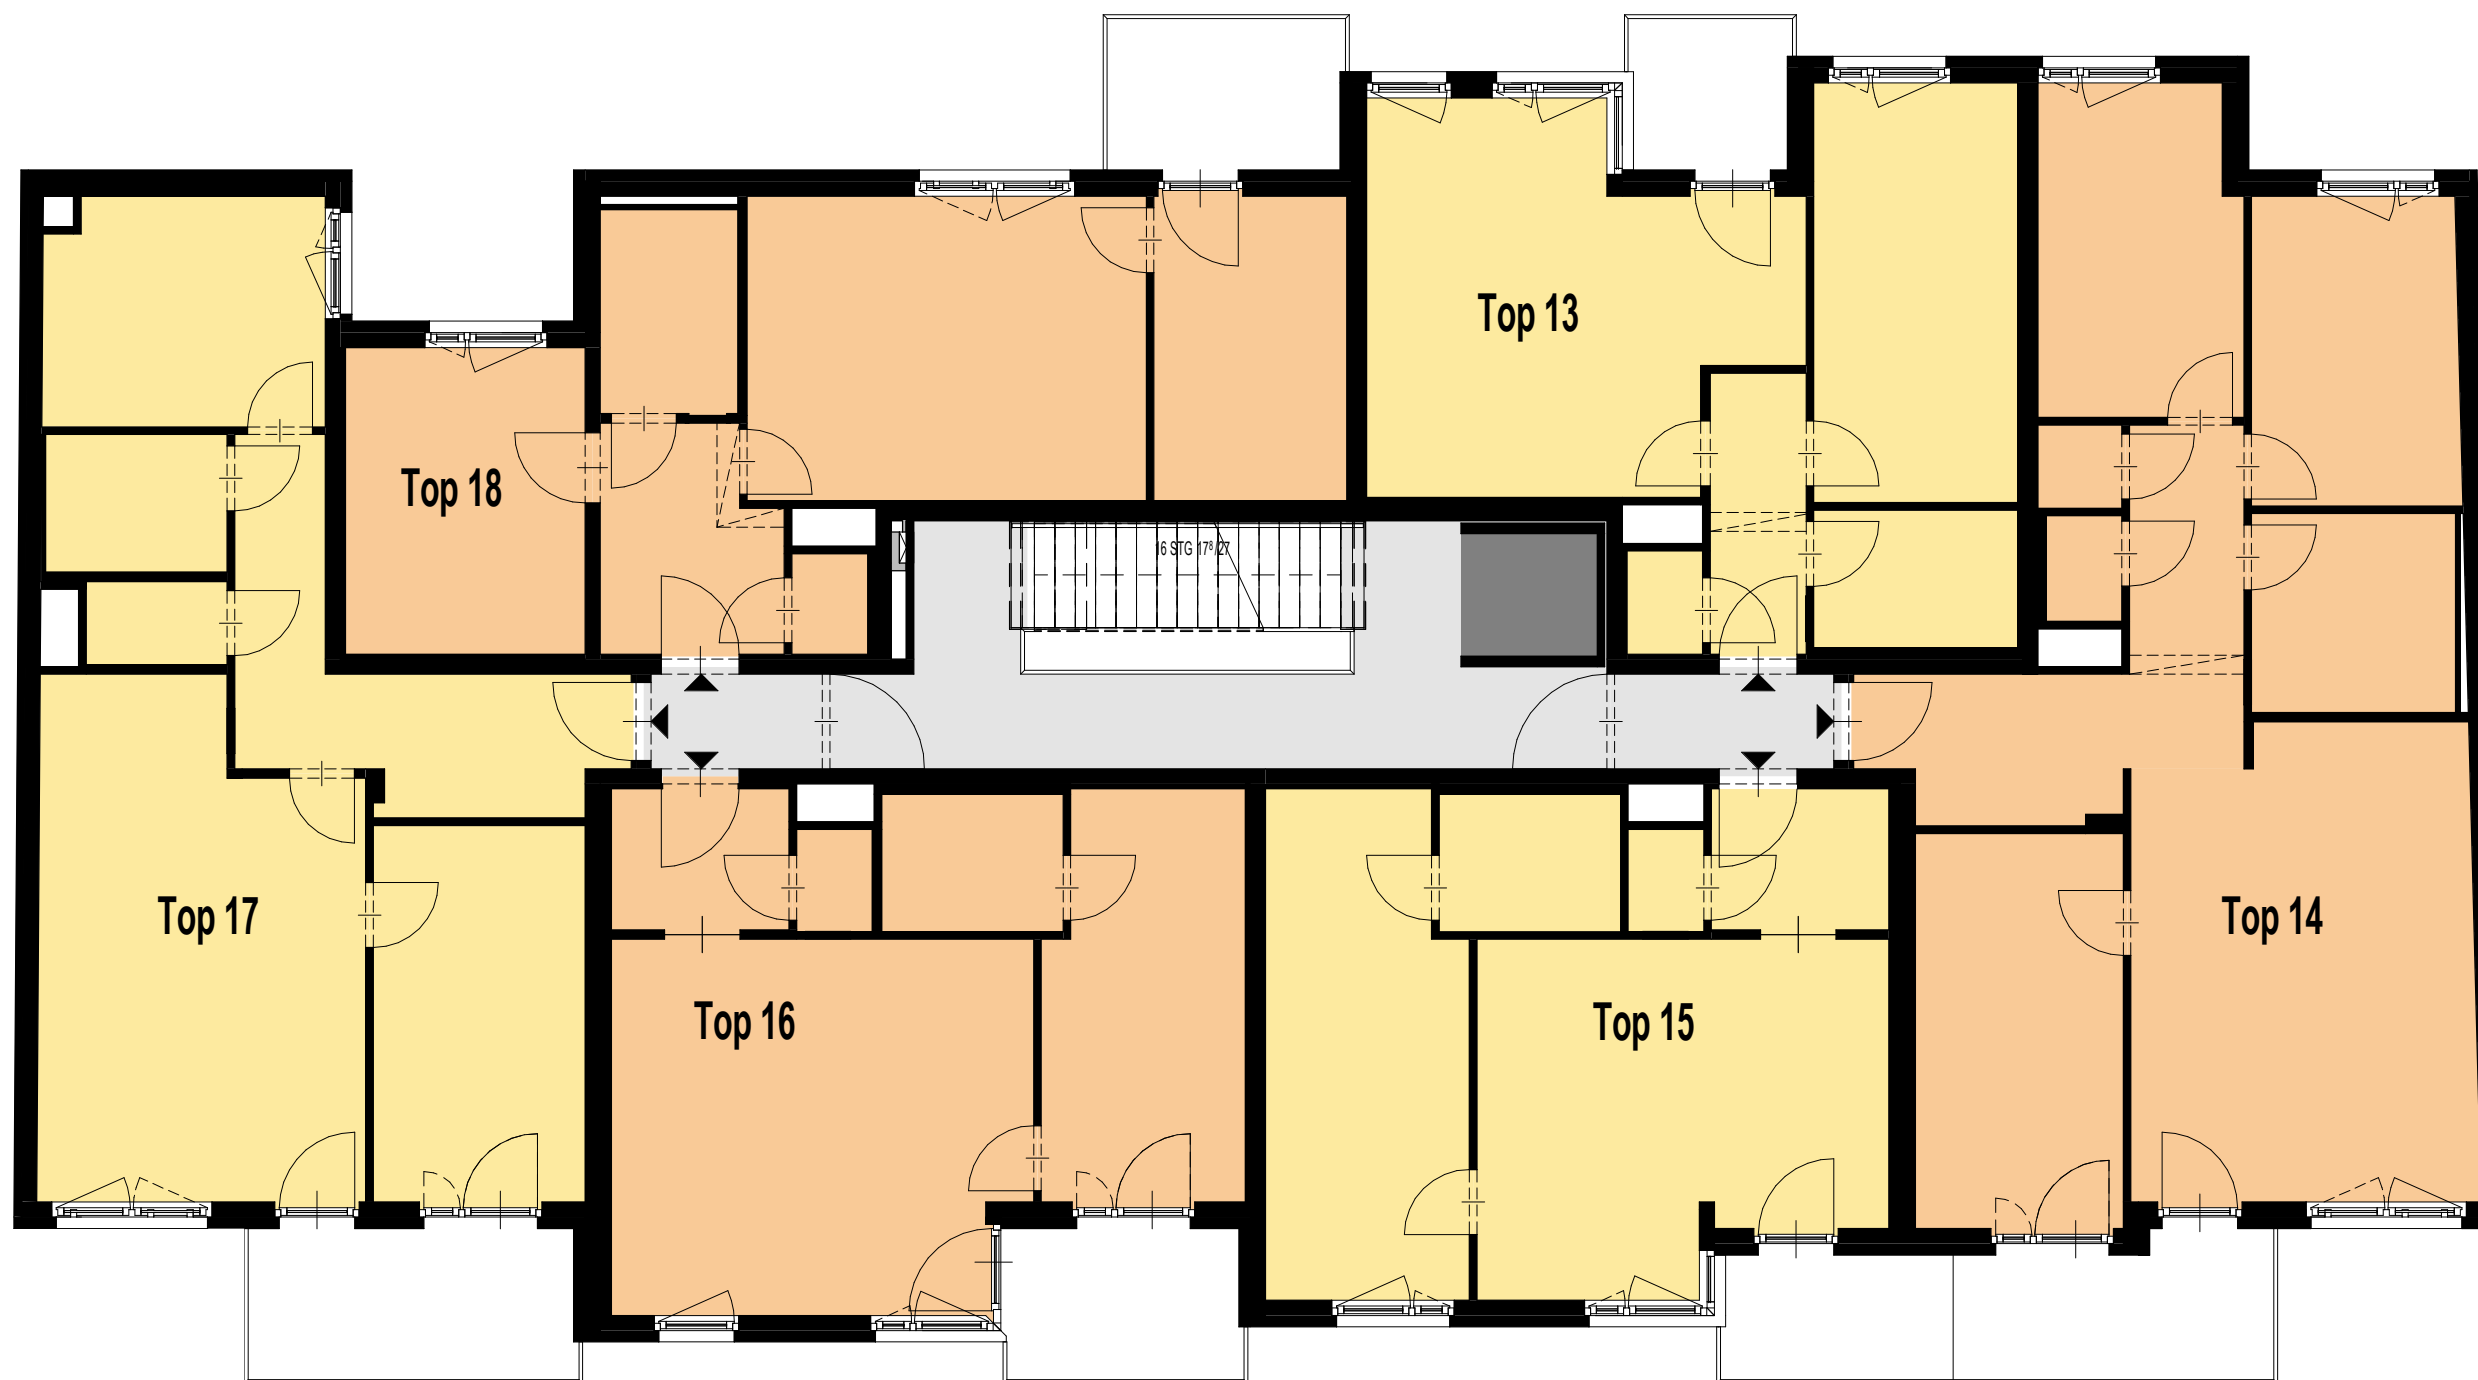Unverbindliche Plankopie.
Änderungen während der Bauausführung,
infolge der Behördenauflagen, haus-
technischer und konstruktiver
Maßnahmen vorbehalten.
Alle Maße sind in Zentimeter, sofern nicht
anders angegeben.
Türkoten sind Durchgangslichter.
Höhenangaben beziehen sich auf FOK.
Längen-, Höhen-, Flächenangaben
entsprechen den Rohbaumaßen.
Bauübliche Toleranzen sind zulässig.
Dieser Plan ist nicht für die Bestellung von
Einbaumöbeln verwendbar.
Naturmasse erforderlich!
Die Einrichtung ist illustrativ dargestellt und
wird nicht geliefert. Boden- und
Wandbeläge, Elektro-, Sanitär und sonstige
Ausstattung laut gültige
Ausstattungsbeschreibung.
Duschtassen sind optional (auf
Sonderwunsch).

1 : 100



Datum: 09.11.2016



- | | |
|--|--|
|  Gang |  Top 15 |
|  Lift |  Top 16 |
|  Top 13 |  Top 17 |
|  Top 14 |  Top 18 |

