

SÜBA Bau- und Baubetreuungs AG


Paulanergasse 15  
A- 1040 Wien

www.sueba.at

Telefon: +43 1 580 10

TRIO LIVING

1030 Wien

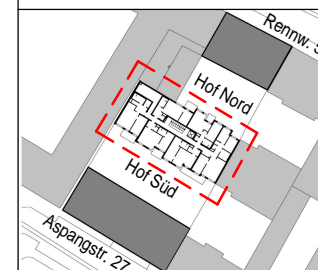


Aspangstraße 27  
1030 Wien

Stiege 2


4.OG





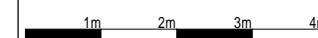


Unverbindliche Plankopie.  
Änderungen während der Bauausführung,  
infolge der Behördenauflagen, haus-  
technischer und konstruktiver  
Maßnahmen vorbehalten.  
Alle Maße sind in Zentimeter, sofern nicht  
anders angegeben.  
Türkoten sind Durchgangslichter.  
Höhenangaben beziehen sich auf FOK.  
Längen-, Höhen-, Flächenangaben  
entsprechen den Rohbaumaßen.  
Bauübliche Toleranzen sind zulässig.  
Dieser Plan ist nicht für die Bestellung von  
Einbaumöbeln verwendbar.  
Naturmasse erforderlich!  
Die Einrichtung ist illustrativ dargestellt und  
wird nicht geliefert. Boden- und  
Wandbeläge, Elektro-, Sanitär und sonstige  
Ausstattung laut gültige  
Ausstattungsbeschreibung.  
Duschtassen sind optional (auf  
Sonderwunsch).

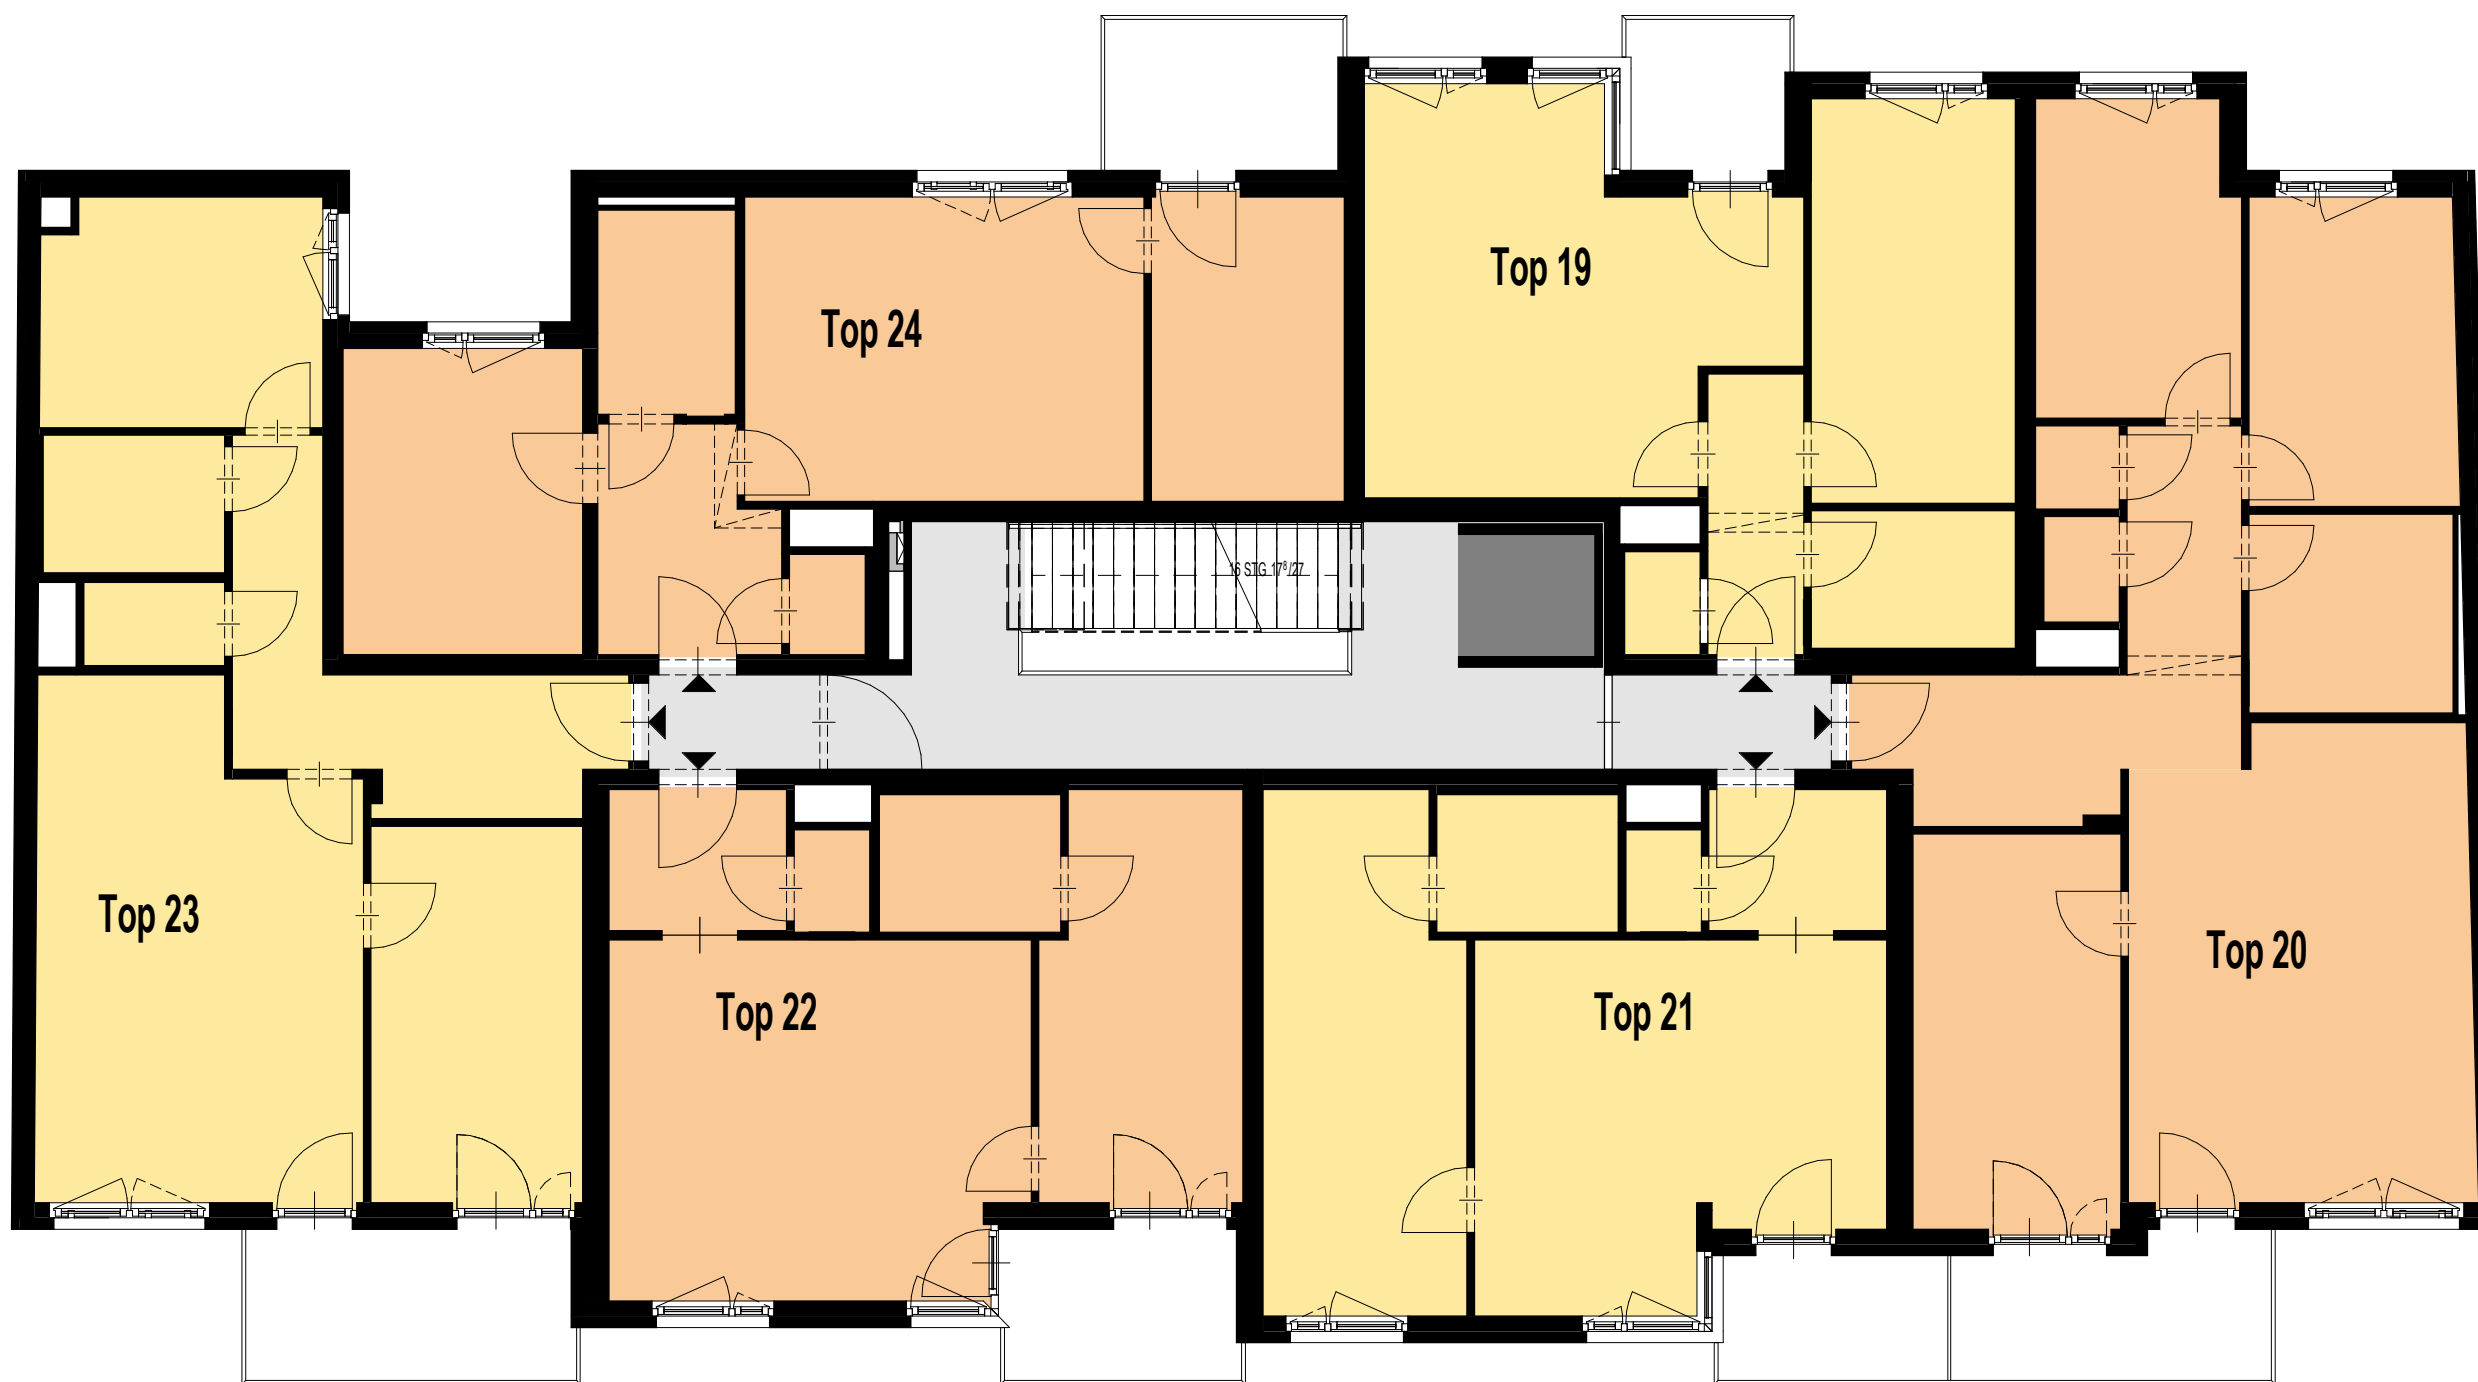1 : 100



Datum: 09.11.2016



- |  |  |
|--|--|
|  Gang   |  Top 21 |
|  Lift   |  Top 22 |
|  Top 19 |  Top 23 |
|  Top 20 |  Top 24 |

