


STIEGE	Top 1	Wohnung
01	97.44 m ²	4 Zimmer
	Garten 40.41m ²	
	Terrasse 18.55m ²	

← Zugang Stiege 1+2+3

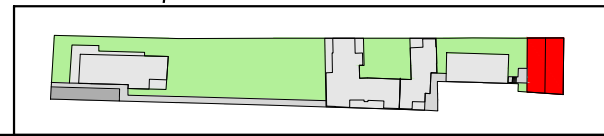

SÜBA Bau und Baubetreuung AG
 Paulanergasse 15/6, 1040 Wien
 www.sueba.at

LICHTBLAU | SPINDLER
 www.lichtblauspindler.at
 Planerst./Index: -
 Maßstab: 1:100
 Datum: 24.11.2017

Änderungen vorbehalten (z.B. Änderungen der Wohnnutzfläche bis zu +-3%, Leitungsführungen, etc.). Achtung: Durch das Kopieren dieses Planes können sich Maßstab und Proportionen verändern. Die im Plan eingezeichneten Möbel dienen der Illustration. Quadratmeterangaben können sich aufgrund von technischen Erfordernissen noch verändern.

Adresse:

Planinhalt:

Stiege 1 straßenseitig, Erdgeschoss