
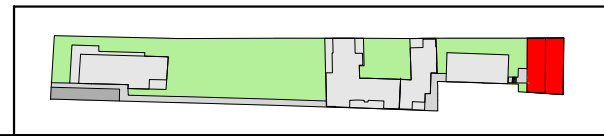


STIEGE	Top 2	Wohnung
01	81.23 m ²	3 Zimmer Terrasse 11.58m ²

STIEGE	Top 3	Wohnung
01	56.38 m ²	2 Zimmer Terrasse 11,92m ²

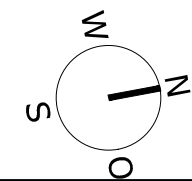

SÜBA Bau und Baubetreuung AG
 Paulanergasse 15/6, 1040 Wien
 www.sueba.at

LICHTBLAU | SPINDLER
NICHTMETR
 www.lichtblauspindler.at
 Planerst./Index: -
 Datum: 24.11.2017

Maßstab: 1:100
 Änderungen vorbehalten (z.B. Änderungen der Wohnnutzfläche bis zu +-3%, Leitungsführungen, etc.). Achtung: Durch das Kopieren dieses Planes können sich Maßstab und Proportionen verändern. Die im Plan eingezeichneten Möbel dienen der Illustration. Quadratmeterangaben können sich aufgrund von technischen Erfordernissen noch verändern.

Adresse:
 1100 Wien,
 Oberlaaer Strasse 29

Planinhalt:
 Stiege 1 straßenseitig, 1. Stock