
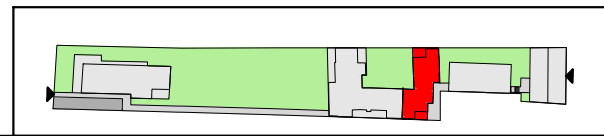
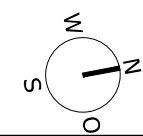


STIEGE	Top 3	Wohnung
02	78.58 m <sup>2</sup>	3 Zimmer
		Balkon 9.16m <sup>2</sup>

STIEGE	Top 4	Wohnung
02	63.42 m <sup>2</sup>	3 Zimmer
		Balkon 5.51m <sup>2</sup>

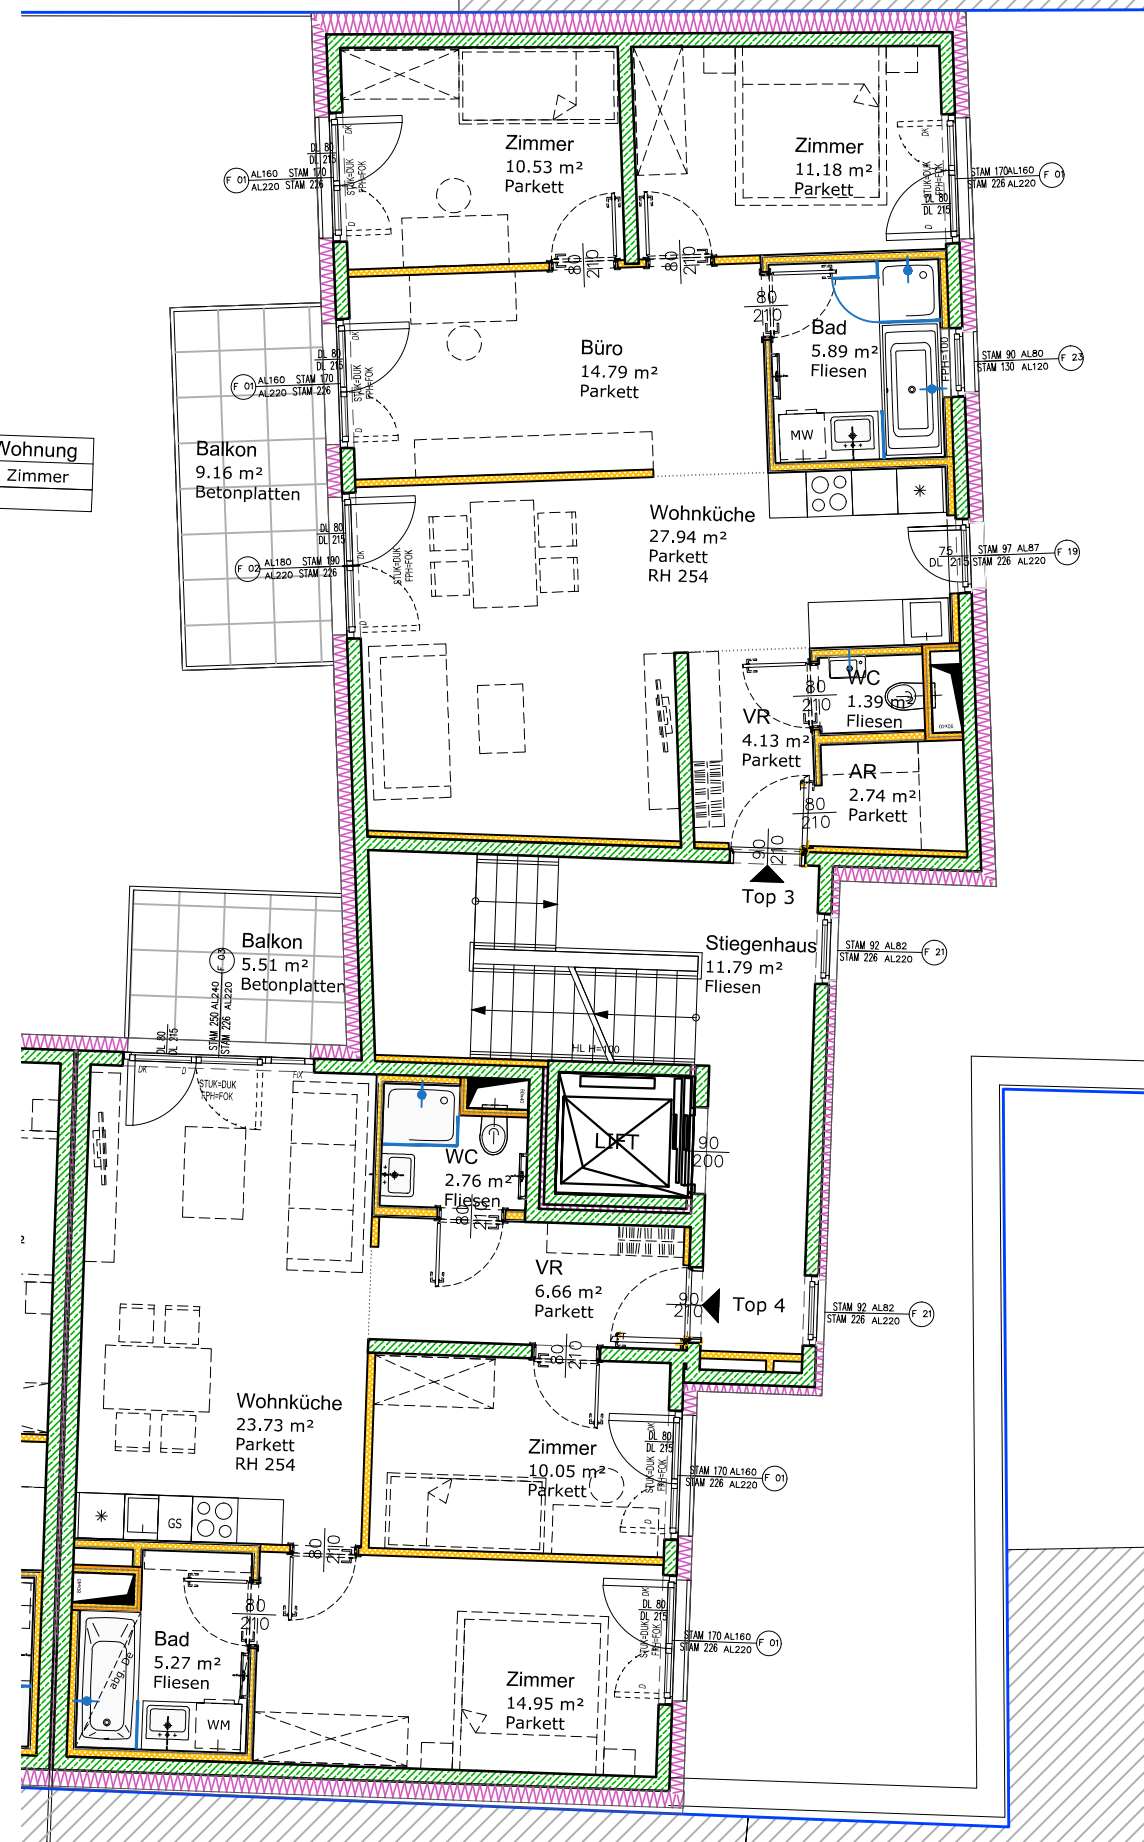

SÜBA Bau und Baubetreuung AG  
 Paulanergasse 15/6, 1040 Wien  
 www.sueba.at

LICHTBLAU | SPINDLER  
 ARCHITECTEN  
 www.lichtblauspindler.at  
 Planerst./Index: -  
 Datum: 24.11.2017

Maßstab: 1:100  
 Änderungen vorbehalten (z.B. Änderungen der Wohnnutzfläche bis zu +-3%, Leitungsführungen, etc.). Achtung: Durch das Kopieren dieses Planes können sich Maßstab und Proportionen verändern. Die im Plan eingezeichneten Möbel dienen der Illustration. Quadratmeterangaben können sich aufgrund von technischen Erfordernissen noch verändern.

Adresse:  
 1100 Wien,  
 Oberlaaer Strasse 29

Planinhalt:  
 Stiege 2, 1. Stock