



STIEGE	Top 9	Wohnung
03	101.61 m <sup>2</sup>	4 Zimmer
	Balkon 15.73m <sup>2</sup>	

STIEGE	Top 8	Wohnung
03	43.28 m <sup>2</sup>	2 Zimmer
	Balkon 7.24m <sup>2</sup>	

STIEGE	Top 7	Wohnung
03	42.61 m <sup>2</sup>	2 Zimmer
	Balkon 7.14m <sup>2</sup>	

STIEGE	Top 6	Wohnung
03	46.05 m <sup>2</sup>	2 Zimmer
	Balkon 10.08m <sup>2</sup>	

STIEGE	Top 5	Wohnung
03	57.26 m <sup>2</sup>	2 Zimmer
	Balkon 9.53m <sup>2</sup>	

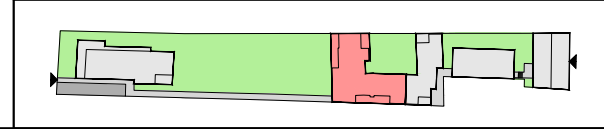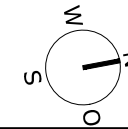

SÜBA Bau und Baubetreuung AG  
 Paulanergasse 15/6, 1040 Wien  
 www.sueba.at

LICHTBLAU | SPINDLER  
 www.lichtblauspindler.at  
 Planerst./Index:  
 Datum: 03.11.2017

Maßstab: 1:100  
 Änderungen vorbehalten (z.B. Änderungen der Wohnnutzfläche bis zu +/-3%, Leitungsführungen, etc.). Achtung: Durch das Kopieren dieses Planes können sich Maßstab und Proportionen verändern. Die im Plan eingezeichneten Möbel dienen der Illustration. Quadratmeterangaben können sich aufgrund von technischen Erfordernissen noch verändern.

Adresse:  
 1100 Wien,  
 Oberlaaer Strasse 29

Planinhalt:  
 Stiege 3, 1. Stock