




STIEGE	Top 9	Wohnung
03	101.61 m ²	4 Zimmer
	Balkon 15.73m ²	

STIEGE	Top 8	Wohnung
03	43.28 m ²	2 Zimmer
	Balkon 7.24m ²	

STIEGE	Top 7	Wohnung
03	42.61 m ²	2 Zimmer
	Balkon 7.14m ²	

STIEGE	Top 6	Wohnung
03	46.05 m ²	2 Zimmer
	Balkon 10.08m ²	

STIEGE	Top 5	Wohnung
03	57.26 m ²	2 Zimmer
	Balkon 9.53m ²	

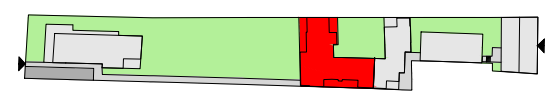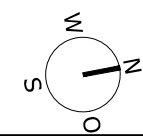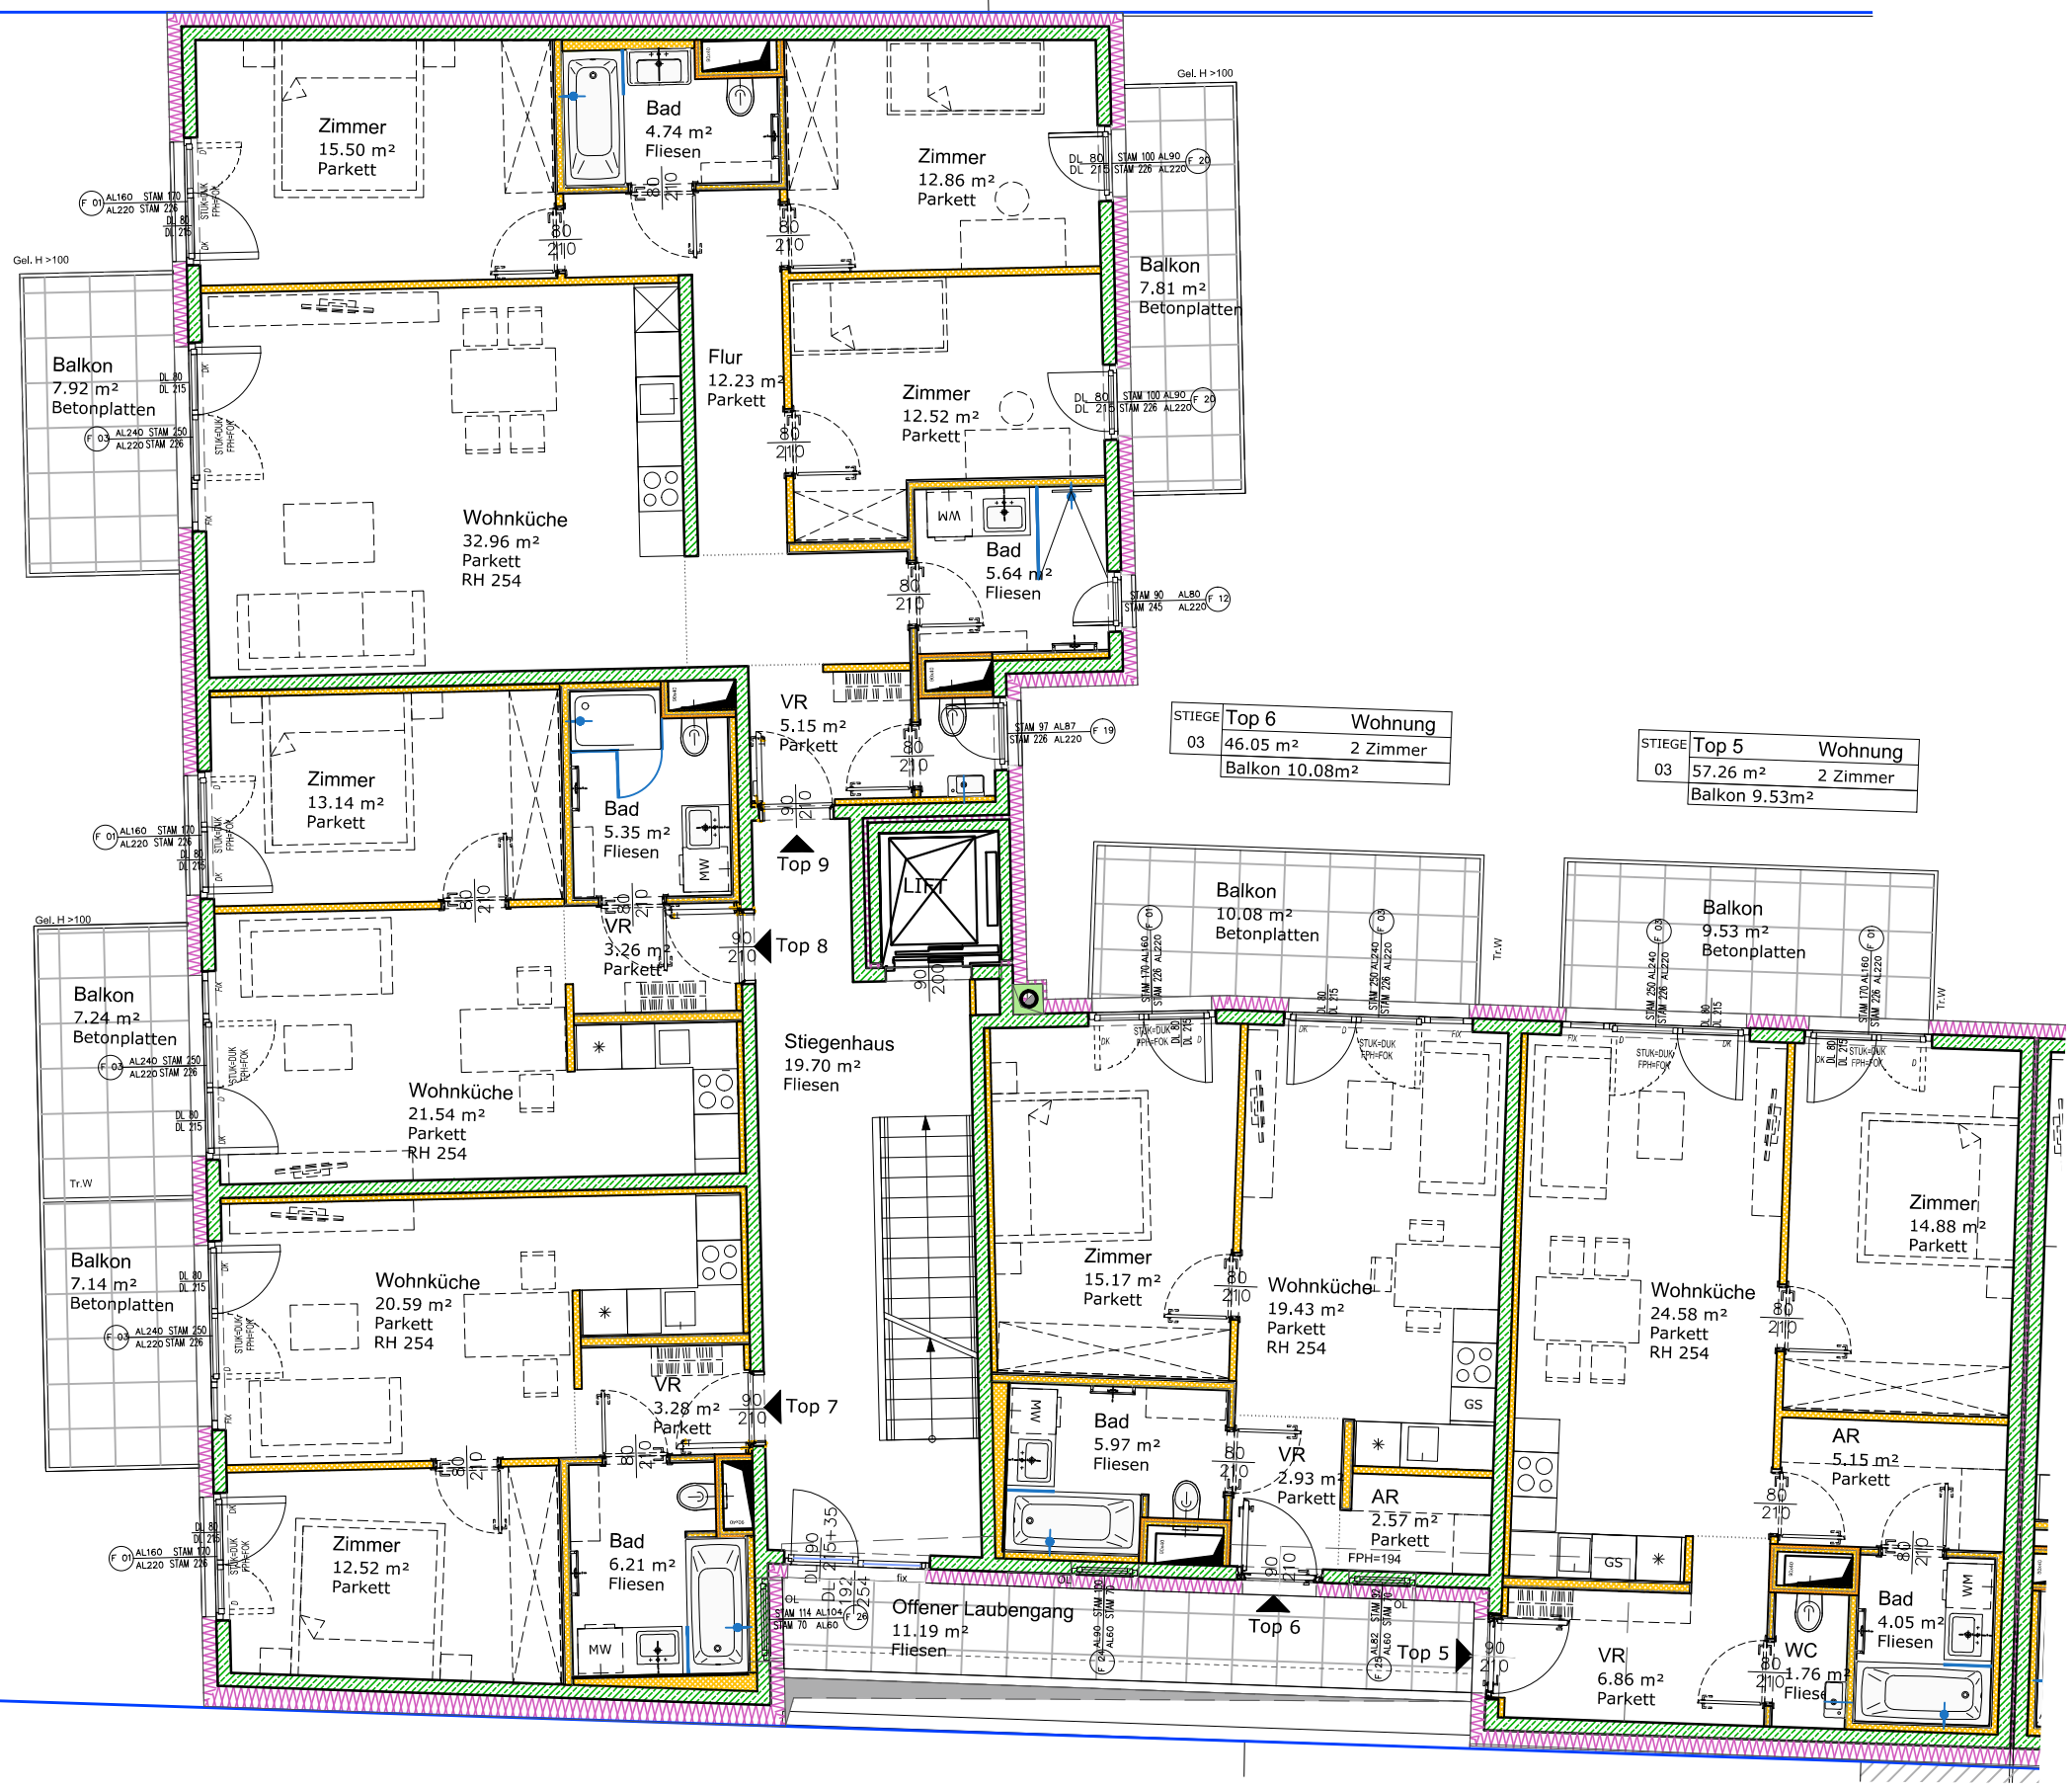

SÜBA Bau und Baubetreuung AG
 Paulanergasse 15/6, 1040 Wien
 www.sueba.at

LICHTBLAU | SPINDLER
 www.lichtblauspindler.at
 Planerst./Index:
 Datum:
 24.11.2017

Maßstab:
 1:100
 Änderungen vorbehalten (z.B. Änderungen der Wohnnutzfläche bis zu +-3%,
 Leitungsführungen, etc.). Achtung: Durch das Kopieren dieses Planes können sich
 Maßstab und Proportionen verändern. Die im Plan eingezeichneten Möbel dienen der
 Illustration. Quadratmeterangaben können sich aufgrund von technischen
 Erfordernissen noch verändern.

Adresse:
 1100 Wien,
 Oberlaaer Strasse 29

Planinhalt:
 Stiege 3, 1. Stock