
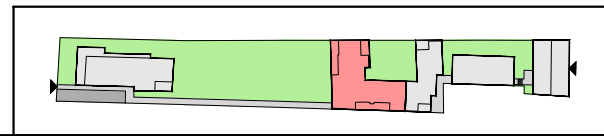


STIEGE	Top 13	Wohnung
03	78.21 m ²	3 Zimmer
		Terrasse 40.92m ²

STIEGE	Top 12	Wohnung
03	68.29 m ²	3 Zimmer
		Balkon 14.48m ²

STIEGE	Top 11	Wohnung
03	42.27 m ²	2 Zimmer
		Balkon 10.08m ²

STIEGE	Top 10	Wohnung
03	51.67 m ²	2 Zimmer
		Balkon 9.53m ²

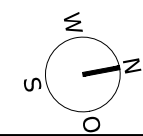

SÜBA Bau und Baubetreuung AG
 Paulanergasse 15/6, 1040 Wien
 www.sueba.at

LICHTBLAU | SPINDLER
 www.lichtblauspindler.at
 Planerst./Index: -

Maßstab:
 1:100
 Datum:
 03.11.2017

Änderungen vorbehalten (z.B. Änderungen der Wohnnutzfläche bis zu +-3%, Leitungsführungen, etc.). Achtung: Durch das Kopieren dieses Planes können sich Maßstab und Proportionen verändern. Die im Plan eingezeichneten Möbel dienen der Illustration. Quadratmeterangaben können sich aufgrund von technischen Erfordernissen noch verändern.

Adresse:
 1100 Wien,
 Oberlaaer Strasse 29

Planinhalt:
 Stiege 3, Dachgeschoss