
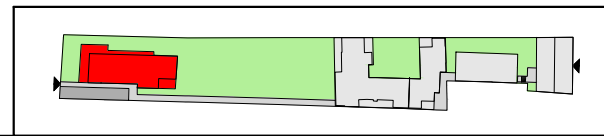


U.K.Str.	Top 8
16	100.45 m ² 4 Zimmer Balkon 17.40m ²

U.K.Str.	Top 7
16	48.50 m ² 2 Zimmer Loggia 2.91m ² Balkon 5.26m ²

U.K.Str.	Top 6
16	48.03 m ² 2 Zimmer Loggia 2.84m ² Balkon 5.21m ²

U.K.Str.	Top 5
16	79.97 m ² 3 Zimmer Balkon 16.53m ²

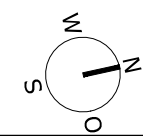

SÜBA Bau und Baubetreuung AG
Paulanergasse 15/6, 1040 Wien
www.sueba.at

LIHTBLAU | SPINDLER
www.lihtblauspindler.at
Planerst./Index: -
Datum: 24.11.2017

Maßstab: 1:100
Änderungen vorbehalten (z.B. Änderungen der Wohnnutzfläche bis zu +-3%, Leitungsführungen, etc.). Achtung: Durch das Kopieren dieses Planes können sich Maßstab und Proportionen verändern. Die im Plan eingezeichneten Möbel dienen der Illustration. Quadratmeterangaben können sich aufgrund von technischen Erfordernissen noch verändern.

Adresse:
1100 Wien,
Oberlaaer Strasse 29

Planinhalt:
Untere Kaistraße 16, 1. Stock