
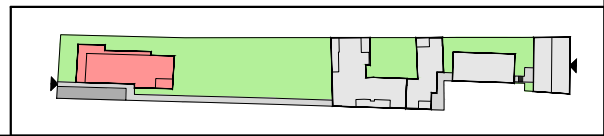
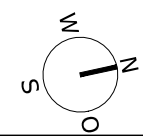


U.K.Str.	Top 10
16	132.85 m ² 3 Zimmer
	Balkon 25.22m ²
	Terrasse 52.44m ²
	Winterg. 8.58m ²

U.K.Str.	Top 9
16	78.42 m ² 3 Zimmer
	Balkon 19.52m ²
	Terrasse 21.27m ²

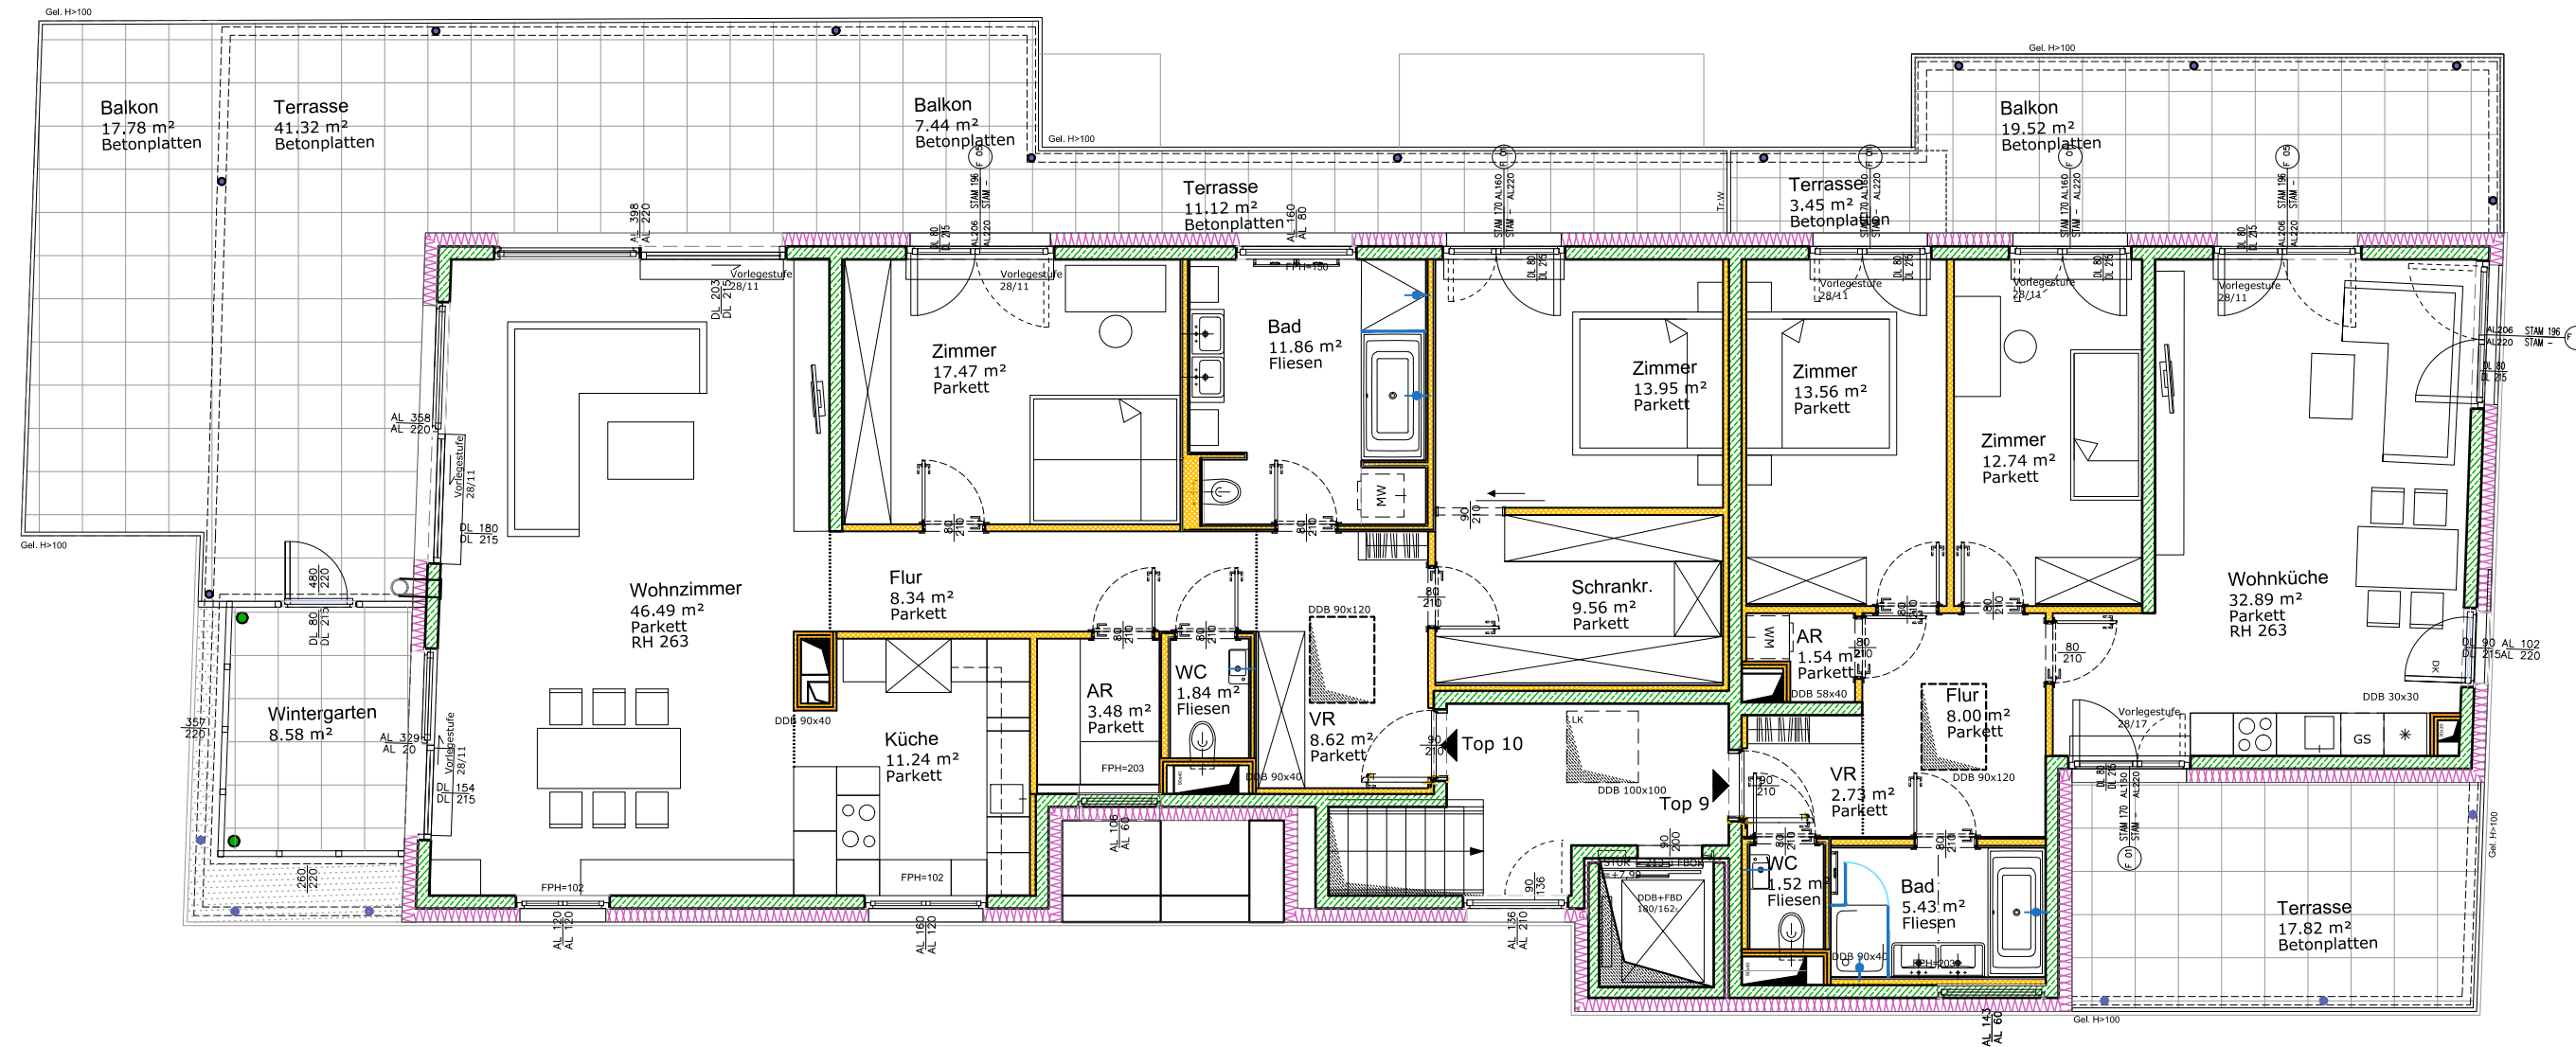

SÜBA Bau und Baubetreuung AG
 Paulanergasse 15/6, 1040 Wien
 www.sueba.at

LICHTBLAU | SPINDLER
 ARCHITECTURE
 www.lichtblauspindler.at
 Planerst./Index: -
 Datum: 03.11.2017

Maßstab: 1:100
 Änderungen vorbehalten (z.B. Änderungen der Wohnnutzfläche bis zu +-3%, Leitungsführungen, etc.). Achtung: Durch das Kopieren dieses Planes können sich Maßstab und Proportionen verändern. Die im Plan eingezeichneten Möbel dienen der Illustration. Quadratmeterangaben können sich aufgrund von technischen Erfordernissen noch verändern.

Adresse:
 1100 Wien,
 Oberlaaer Strasse 29

Planinhalt:
 Untere Kaistraße 16, Dachgeschoss